


Схема расположения границ публичного сервитута объекта электросетевого хозяйства: «ВЛ-0,4 кВ "Полуборье-Турово", ВЛ-0,4 кВ "Савино" , ВЛ-0,4 кВ "№ 1,2 Полуборье" ВЛ-10 кВ "Полуборье" ПС "Каргополь"», расположенного по адресу: Архангельская область, Каргопольский район	Утверждена
Площадь испрашиваемого публичного сервитута 11 260 кв.м.	(наименование документа об утверждении, включая
Каталог координат: Приложение 1 на 4 листах	наименования органов государственной власти или
Система координат: МСК-29, зона 2	органов местного самоуправления, принявших
Кадастровые номера земельных участков, в отношении которых испрашивается публичный сервитут: 29:05:000000:917, 29:05:080201:47, земли кадастровых кварталов 29:05:080201, 29:05:080301, 29:05:080401	решение об утверждении схемы или подписавших соглашение о перераспределении земельных участков)
	от _____ № _____

Схема расположения выносных листов

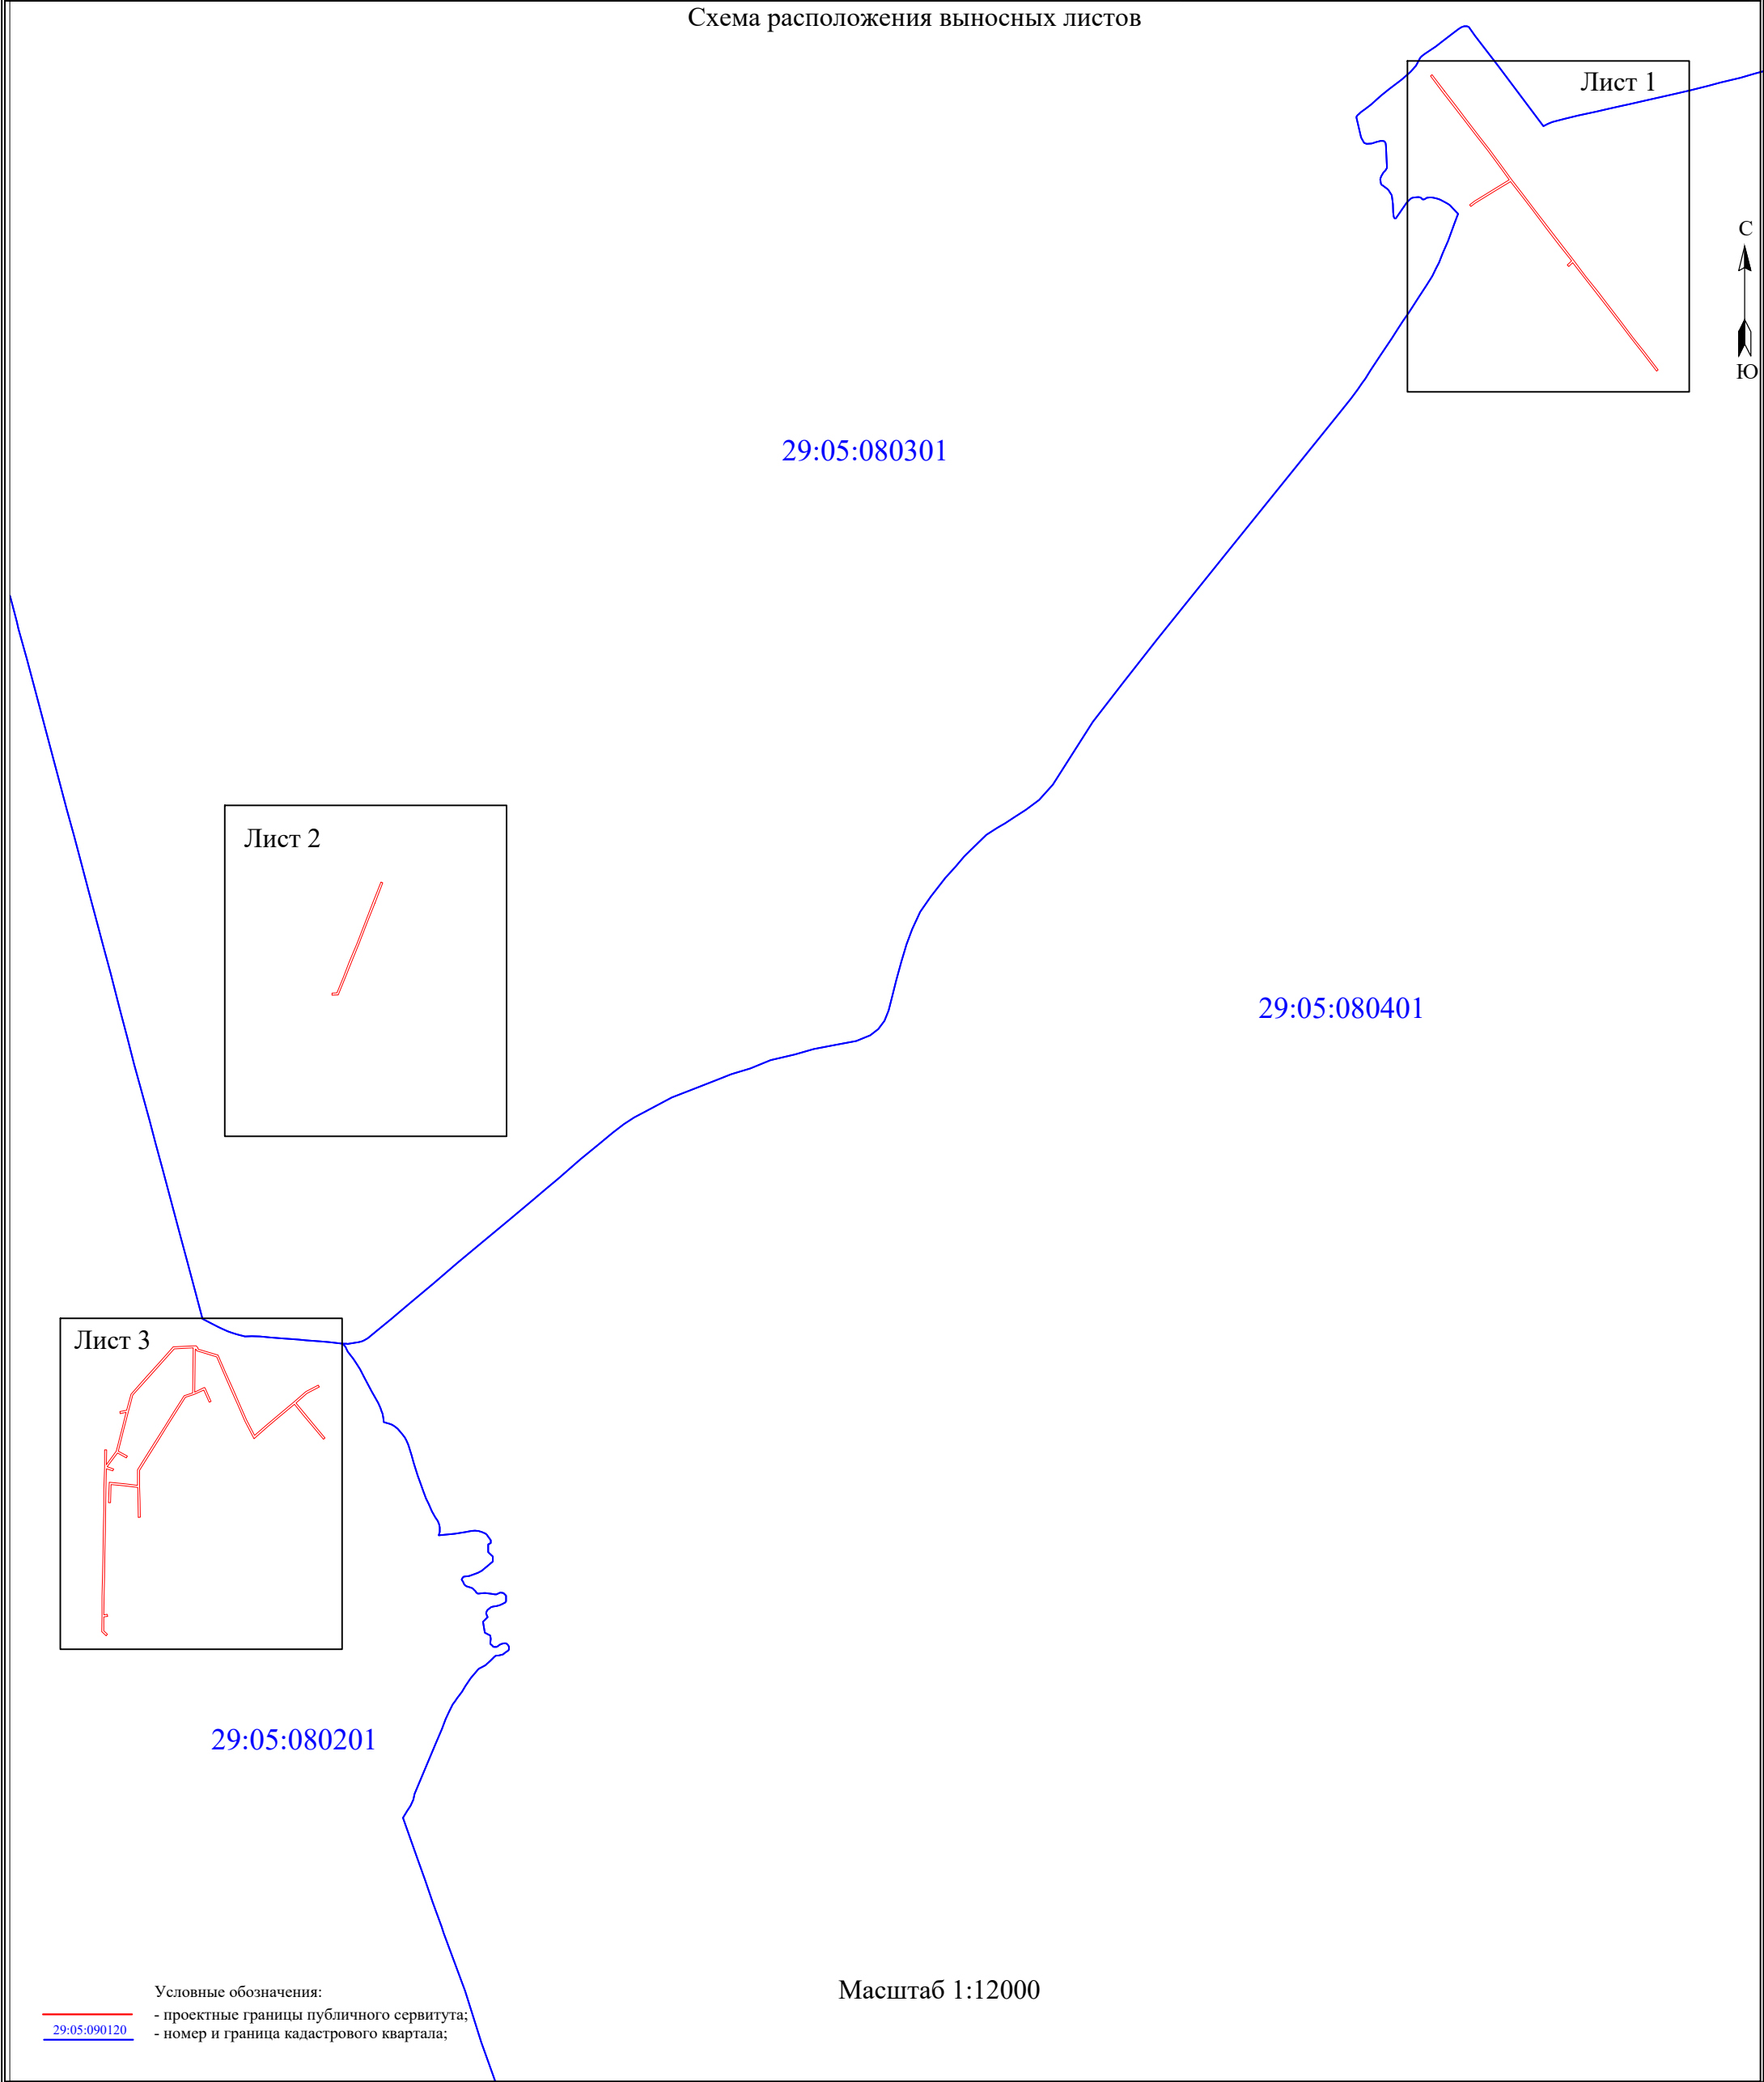

Условные обозначения:  
- проектные границы публичного сервитута;  
- номер и граница кадастрового квартала;

Масштаб 1:12000

Схема расположения границ публичного сервитута объекта электросетевого хозяйства:  
«ВЛ-0,4 кВ "Полуборье-Турово", ВЛ-0,4 кВ "Савино" , ВЛ-0,4 кВ "№ 1,2 Полуборье" ВЛ-10 кВ  
"Полуборье" ПС "Каргополь"», расположенного по адресу:  
Архангельская область, Каргопольский район



Масштаб 1:2000

- Условные обозначения:
- проектные границы публичного сервитута;
  - граница объекта электросетевого хозяйства;
  - границы и кадастровый номер земельного участка сведения о котором содержатся в ЕГРН;
  - номер и граница кадастрового квартала;
  - обозначение и номер характерной точки проектных границ публичного сервитута;
  - обозначение контура многоконтурного земельного участка.



Схема расположения границ публичного сервитута объекта электросетевого хозяйства:  
«ВЛ-0,4 кВ "Полуборье-Турово", ВЛ-0,4 кВ "Савино" , ВЛ-0,4 кВ "№ 1,2 Полуборье" ВЛ-10 кВ  
"Полуборье" ПС "Каргополь"», расположенного по адресу:  
Архангельская область, Каргопольский район

Лист 2



Масштаб 1:2000

- Условные обозначения:
- проектные границы публичного сервитута;
  - граница объекта электросетевого хозяйства;
  - границы и кадастровый номер земельного участка сведения о котором содержатся в ЕГРН;
  - номер и граница кадастрового квартала;
  - обозначение и номер характерной точки проектных границ публичного сервитута;
  - обозначение контура многоконтурного земельного участка.



Схема расположения границ публичного сервитута объекта электросетевого хозяйства:  
«ВЛ-0,4 кВ "Полуборье-Турово", ВЛ-0,4 кВ "Савино" , ВЛ-0,4 кВ "№ 1,2 Полуборье" ВЛ-10 кВ  
"Полуборье" ПС "Каргополь"», расположенного по адресу:  
Архангельская область, Каргопольский район

Лист 3



Масштаб 1:2000

- Условные обозначения:
- проектные границы публичного сервитута;
  - граница объекта электросетевого хозяйства;
  - границы и кадастровый номер земельного участка сведения о котором содержатся в ЕГРН;
  - номер и граница кадастрового квартала;
  - обозначение и номер характерной точки проектных границ публичного сервитута;
  - обозначение контура многоконтурного земельного участка.

**Каталог координат границ публичного сервитута  
объекта электросетевого хозяйства: «ВЛ-0,4 кВ "Полуборье-Турово", ВЛ-0,4 кВ "Савино" , ВЛ-  
0,4 кВ "№ 1,2 Полуборье" ВЛ-10 кВ "Полуборье" ПС "Каргополь"»**

<b>Площадь публичного сервитута: 11 260 кв.м.</b>		
<b>Метод определения координат: Метод спутниковых геодезических измерений (определений)</b>		
<b>Система координат: МСК - 29, зона 2</b>		
<b>Средняя квадратичная погрешность определения координат характерных точек контура (Mt) = 0,10 м</b>		
Обозначение характерных точек границ	Координаты, м	
	X	Y
1	2	3
<b>Контур 1</b>		
1	324 068,01	2 442 115,13
2	324 028,42	2 442 099,50
3	323 990,24	2 442 084,38
4	323 947,66	2 442 068,10
5	323 911,54	2 442 053,20
6	323 881,08	2 442 041,14
7	323 847,30	2 442 027,46
8	323 846,92	2 442 015,16
9	323 850,92	2 442 015,04
10	323 851,21	2 442 024,70
11	323 882,58	2 442 037,43
12	323 913,03	2 442 049,48
13	323 949,12	2 442 064,36
14	323 991,68	2 442 080,65
15	324 029,90	2 442 095,78
16	324 069,48	2 442 111,41
1	324 068,01	2 442 115,13
<b>Контур 2</b>		
17	325 659,74	2 444 181,22
18	325 627,44	2 444 205,42
19	325 600,00	2 444 226,77
20	325 570,98	2 444 249,06
21	325 540,40	2 444 272,26
22	325 512,04	2 444 294,32
23	325 481,14	2 444 317,34
24	325 453,02	2 444 337,60
25	325 423,30	2 444 360,56
26	325 394,64	2 444 382,44
27	325 358,88	2 444 409,96
28	325 325,70	2 444 435,42
29	325 293,86	2 444 460,11
30	325 262,11	2 444 484,20
31	325 232,09	2 444 507,79
32	325 204,61	2 444 529,02
33	325 173,57	2 444 553,00
34	325 141,20	2 444 577,57
35	325 112,78	2 444 600,04
36	325 078,28	2 444 626,44
37	325 075,86	2 444 623,26
38	325 110,32	2 444 596,90
39	325 138,76	2 444 574,40
40	325 171,13	2 444 549,82
41	325 202,16	2 444 525,84
42	325 229,63	2 444 504,64
43	325 259,68	2 444 481,02
44	325 289,64	2 444 458,28
45	325 281,86	2 444 450,26
46	325 284,74	2 444 447,48

47	325 292,84	2 444 455,84
48	325 323,26	2 444 432,24
49	325 356,44	2 444 406,78
50	325 392,22	2 444 379,27
51	325 420,86	2 444 357,40
52	325 449,18	2 444 335,50
53	325 431,25	2 444 306,14
54	325 406,93	2 444 266,43
55	325 400,18	2 444 257,54
56	325 403,38	2 444 255,12
57	325 410,18	2 444 264,09
58	325 434,66	2 444 304,06
59	325 452,40	2 444 333,10
60	325 478,76	2 444 314,12
61	325 509,64	2 444 291,12
62	325 537,94	2 444 269,09
63	325 568,54	2 444 245,89
64	325 597,56	2 444 223,60
65	325 625,00	2 444 202,24
66	325 657,34	2 444 178,02
17	325 659,74	2 444 181,22
<b>Контур 3</b>		
67	322 951,20	2 441 571,22
68	322 922,98	2 441 571,10
69	322 948,78	2 441 590,19
70	322 988,53	2 441 600,20
71	323 024,91	2 441 609,59
72	323 022,78	2 441 598,08
73	323 026,70	2 441 597,36
74	323 029,18	2 441 610,71
75	323 061,00	2 441 619,43
76	323 094,36	2 441 648,90
77	323 122,61	2 441 674,53
78	323 154,14	2 441 702,58
79	323 156,34	2 441 747,26
80	323 152,74	2 441 750,85
81	323 149,50	2 441 751,53
82	323 137,78	2 441 790,88
83	323 103,94	2 441 805,57
84	323 071,14	2 441 820,06
85	323 040,48	2 441 833,46
86	323 010,24	2 441 846,93
87	322 979,76	2 441 862,54
88	322 999,74	2 441 885,74
89	323 018,89	2 441 908,37
90	323 045,45	2 441 939,98
91	323 065,86	2 441 963,36
92	323 078,90	2 441 988,14
93	323 075,36	2 441 990,00
94	323 062,42	2 441 965,42
95	323 043,70	2 441 944,05
96	323 022,77	2 441 961,28
97	323 002,82	2 441 977,89
98	322 974,66	2 442 001,14
99	322 972,10	2 441 998,06
100	323 000,26	2 441 974,81
101	323 020,22	2 441 958,20
102	323 041,10	2 441 941,02
103	323 015,83	2 441 910,95
104	322 996,69	2 441 888,33
105	322 973,36	2 441 861,33
106	323 008,47	2 441 843,34



107	323 038,86	2 441 829,80
108	323 069,54	2 441 816,39
109	323 102,34	2 441 801,91
110	323 134,48	2 441 787,94
111	323 146,34	2 441 748,14
112	323 149,51	2 441 747,42
113	323 149,20	2 441 745,67
114	323 106,70	2 441 745,35
115	323 065,18	2 441 744,60
116	323 073,87	2 441 763,70
117	323 073,27	2 441 765,28
118	323 046,62	2 441 776,80
119	323 045,02	2 441 773,13
120	323 069,03	2 441 762,74
121	323 060,15	2 441 743,17
122	323 054,53	2 441 726,30
123	323 024,36	2 441 707,27
124	322 994,88	2 441 688,80
125	322 968,34	2 441 672,13
126	322 935,20	2 441 651,32
127	322 910,80	2 441 635,92
128	322 878,95	2 441 636,32
129	322 848,89	2 441 637,14
130	322 818,42	2 441 637,80
131	322 818,34	2 441 633,80
132	322 848,78	2 441 633,14
133	322 877,14	2 441 632,36
134	322 880,34	2 441 606,53
135	322 883,00	2 441 580,24
136	322 847,18	2 441 579,15
137	322 847,30	2 441 575,15
138	322 887,40	2 441 576,38
139	322 884,31	2 441 607,00
140	322 881,18	2 441 632,29
141	322 911,92	2 441 631,88
142	322 937,33	2 441 647,93
143	322 970,46	2 441 668,74
144	322 997,02	2 441 685,42
145	323 026,48	2 441 703,88
146	323 057,84	2 441 723,64
147	323 063,50	2 441 740,56
148	323 106,76	2 441 741,35
149	323 152,04	2 441 741,67
150	323 150,18	2 441 704,42
151	323 119,94	2 441 677,52
152	323 091,70	2 441 651,90
153	323 059,08	2 441 623,04
154	323 026,94	2 441 614,24
155	322 987,54	2 441 604,08
156	322 948,90	2 441 594,35
157	322 938,95	2 441 612,14
158	322 935,46	2 441 610,20
159	322 945,30	2 441 592,60
160	322 917,91	2 441 572,32
161	322 913,67	2 441 585,02
162	322 909,88	2 441 583,74
163	322 914,14	2 441 571,01
164	322 873,84	2 441 569,94
165	322 833,42	2 441 569,53
166	322 791,46	2 441 568,74
167	322 747,34	2 441 568,03
168	322 703,00	2 441 567,15

169	322 662,72	2 441 566,37
170	322 626,18	2 441 566,00
171	322 627,16	2 441 572,56
172	322 623,22	2 441 573,16
173	322 622,12	2 441 565,95
174	322 595,00	2 441 565,58
175	322 588,19	2 441 572,87
176	322 585,27	2 441 570,14
177	322 593,30	2 441 561,56
178	322 623,87	2 441 561,98
179	322 662,77	2 441 562,37
180	322 703,08	2 441 563,15
181	322 747,40	2 441 564,03
182	322 791,53	2 441 564,74
183	322 833,48	2 441 565,53
184	322 873,94	2 441 565,94
185	322 916,92	2 441 567,08
186	322 951,22	2 441 567,22
67	322 951,20	2 441 571,22