Сообщение о возможном установлении публичного сервитута (Архангельская область, Каргопольский муниципальный округ).

В соответствии с п. 3 статьи 39.42 Земельного кодекса Российской Федерации Министерство цифрового развития, связи и массовых коммуникаций Российской Федерации настоящим сообщает, что в целях размещения антенно-мачтового сооружения связи объекта «Установка АМС БС в Архангельской области Российской Федерации по проекту «Устранение цифрового неравенства» (УЦН 2.0)», возможно установление публичного сервитута в отношении земель кадастрового квартала (его части):

29:05:040501, расположенного по адресу: Архангельская область, Каргопольский муниципальный округ, сельское поселение «Печниковское», д. Морщихинская.

Обоснованием необходимости установления публичного сервитута являются мероприятия по устранению цифрового неравенства между жителями городского и сельского населения и предоставления возможности оказания современных услуг связи жителям населенных пунктов с численностью населения от 100 до 500 человек, реализуемыми в рамках государственной программы Российской Федерации «Информационное общество», утвержденной постановлением Правительства Российской Федерации от 15 апреля 2014 г. № 313.

Заинтересованные лица могут ознакомиться с поступившим ходатайством об установлении публичного сервитута и прилагаемым к нему описанием местоположения границ публичного сервитута в Министерстве цифрового развития, связи и массовых коммуникаций Российской Федерации по адресу: 123112, Москва, Пресненская наб., д. 10, стр. 2, IQ-квартал; в Администрации Каргопольского муниципального округа Архангельской области по адресу: 164110, Архангельская область, г. Каргополь, ул. Победы, д. 20.

Подать заявления об учете прав на кадастровый квартал можно по адресу Министерства цифрового развития, связи и массовых коммуникаций Российской Федерации (Москва, Пресненская наб., д. 10, стр. 2, IQ-квартал).

Срок подачи заявлений об учете прав на земельный участок, в отношении которого испрашивается публичный сервитут, составляет 15 (пятнадцать) дней со дня опубликования данного сообщения (в соответствии с п. 8 ст. 39.42 Земельного кодекса Российской Федерации).

Время приема заинтересованных лиц для ознакомления с поступившим ходатайством об установлении публичного сервитута и подачи заявлений:

Понедельник – четверг: с 9:30 до 12:30 и с 14:00 до 17:00;

Пятница: с 9:30 до 12:30 и с 14:00 до 15:00.

Подробнее о порядке приема граждан можно узнать на сайте https://digital.gov.ru/ru/appeals/personal/.

Данная информация размещена на официальных сайтах Министерства цифрового развития, связи и массовых коммуникаций Российской Федерации (https://digital.gov.ru/ru/), Администрации Каргопольского муниципального округа Архангельской области (http://www.kargopolland.ru/).

УТВЕРЖДЕНА
Решением
МТУ Росимущества
в Архангельской области
и Ненецком автономном округе
от _____ 2023 года №_____

Схема расположения земельного участка на кадастровом плане территории

Условный номер земельного участка :ЗУ1

Площадь земельного участка - 900 кв.м

Обозначение характерных точек границ	Координаты, м (МСК-29 зона 2)	
	X	Y
1	2	3
1	340347.80	2400512.65
2	340354.03	2400541.99
3	340324.68	2400548.22
4	340318.45	2400518.87

Обозначение части границ		Горизонтальное проложение, м
от т.	до т.	
1	2	3
1	2	30.00
2	3	30.00
3	4	30.00
4	1	30.00

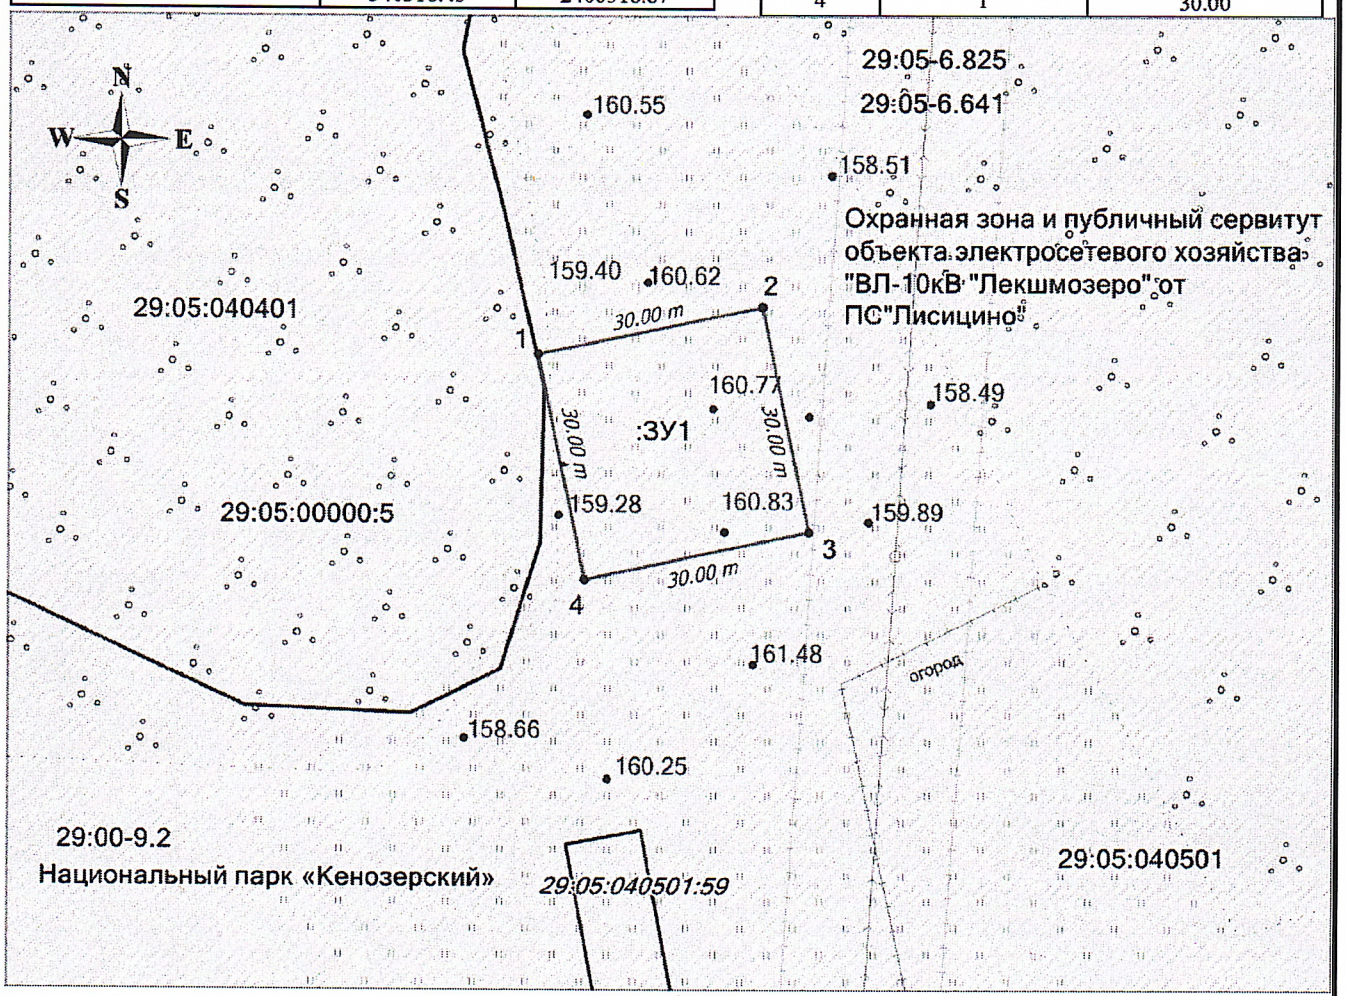

Масштаб 1:909

Кадастровый квартал: 29:05:040501

Местоположение участка: Архангельская область, Каргопольский район, сельское поселение «Печниковское», д. Морщихинская

Категория земель: земли населенных пунктов

Территориальная зона: зона сельскохозяйственных угодий (СХ1)

Описание смежеств: от т. 1 до т. 1 – не разграниченная госсобственность.

Условные обозначения:

_____	– вновь образованная часть границы, сведения о которой достаточны для определения ее местоположения
_____	– существующая часть границы, имеющиеся в ГКН сведения о которой достаточны для определения ее местоположения
•	– характерная точка границы, сведения о которой позволяют однозначно определить ее положение на местности
	– особо охраняемая природная территория
	– зона с особыми условиями использования территории
29:05:040501	– надпись кадастрового квартала
29:05:040501:59	– надпись кадастрового номера земельного участка

Подготовил кадастровый инженер ООО «Кадастровый Эксперт» Штаборов Н.В. (88182)44-77-33

На наличие подземных коммуникаций исследуемый участок не обследовался.

М.П. подпись

Штаборов Николай Васильевич