

Схема расположения границ публичного сервитута объекта электросетевого хозяйства:
"ВЛ-0,4 кВ от КТП-160 кВА "Быковское", ВЛ -0,4 кВ от КТП-63 кВА "Преслениха" ВЛ-10 кВ "№
1" ПС "Шелохово"", расположенного по адресу:
Архангельская область, Каргопольский район

Площадь испрашиваемого публичного сервитута 5 810 кв.м.

Каталог координат: Приложение 1 на 2 листах

Система координат: МСК-29, зона 2

Кадастровые номера земельных участков, в отношении которых испрашивается публичный сервитут:
29:05:000000:909, 29:05:000000:926, 29:05:010101:1, 29:05:101401:46;земли кадастровых кварталов:
29:05:010101, 29:05:010201, 29:05:010301, 29:05:012601, 29:05:101401.

Утверждена


(наименование документа об утверждении, включая

наименования органов государственной власти или

органов местного самоуправления, принявших

решение об утверждении схемы или подписавших
соглашение о перераспределении земельных участков)

от _____ № _____

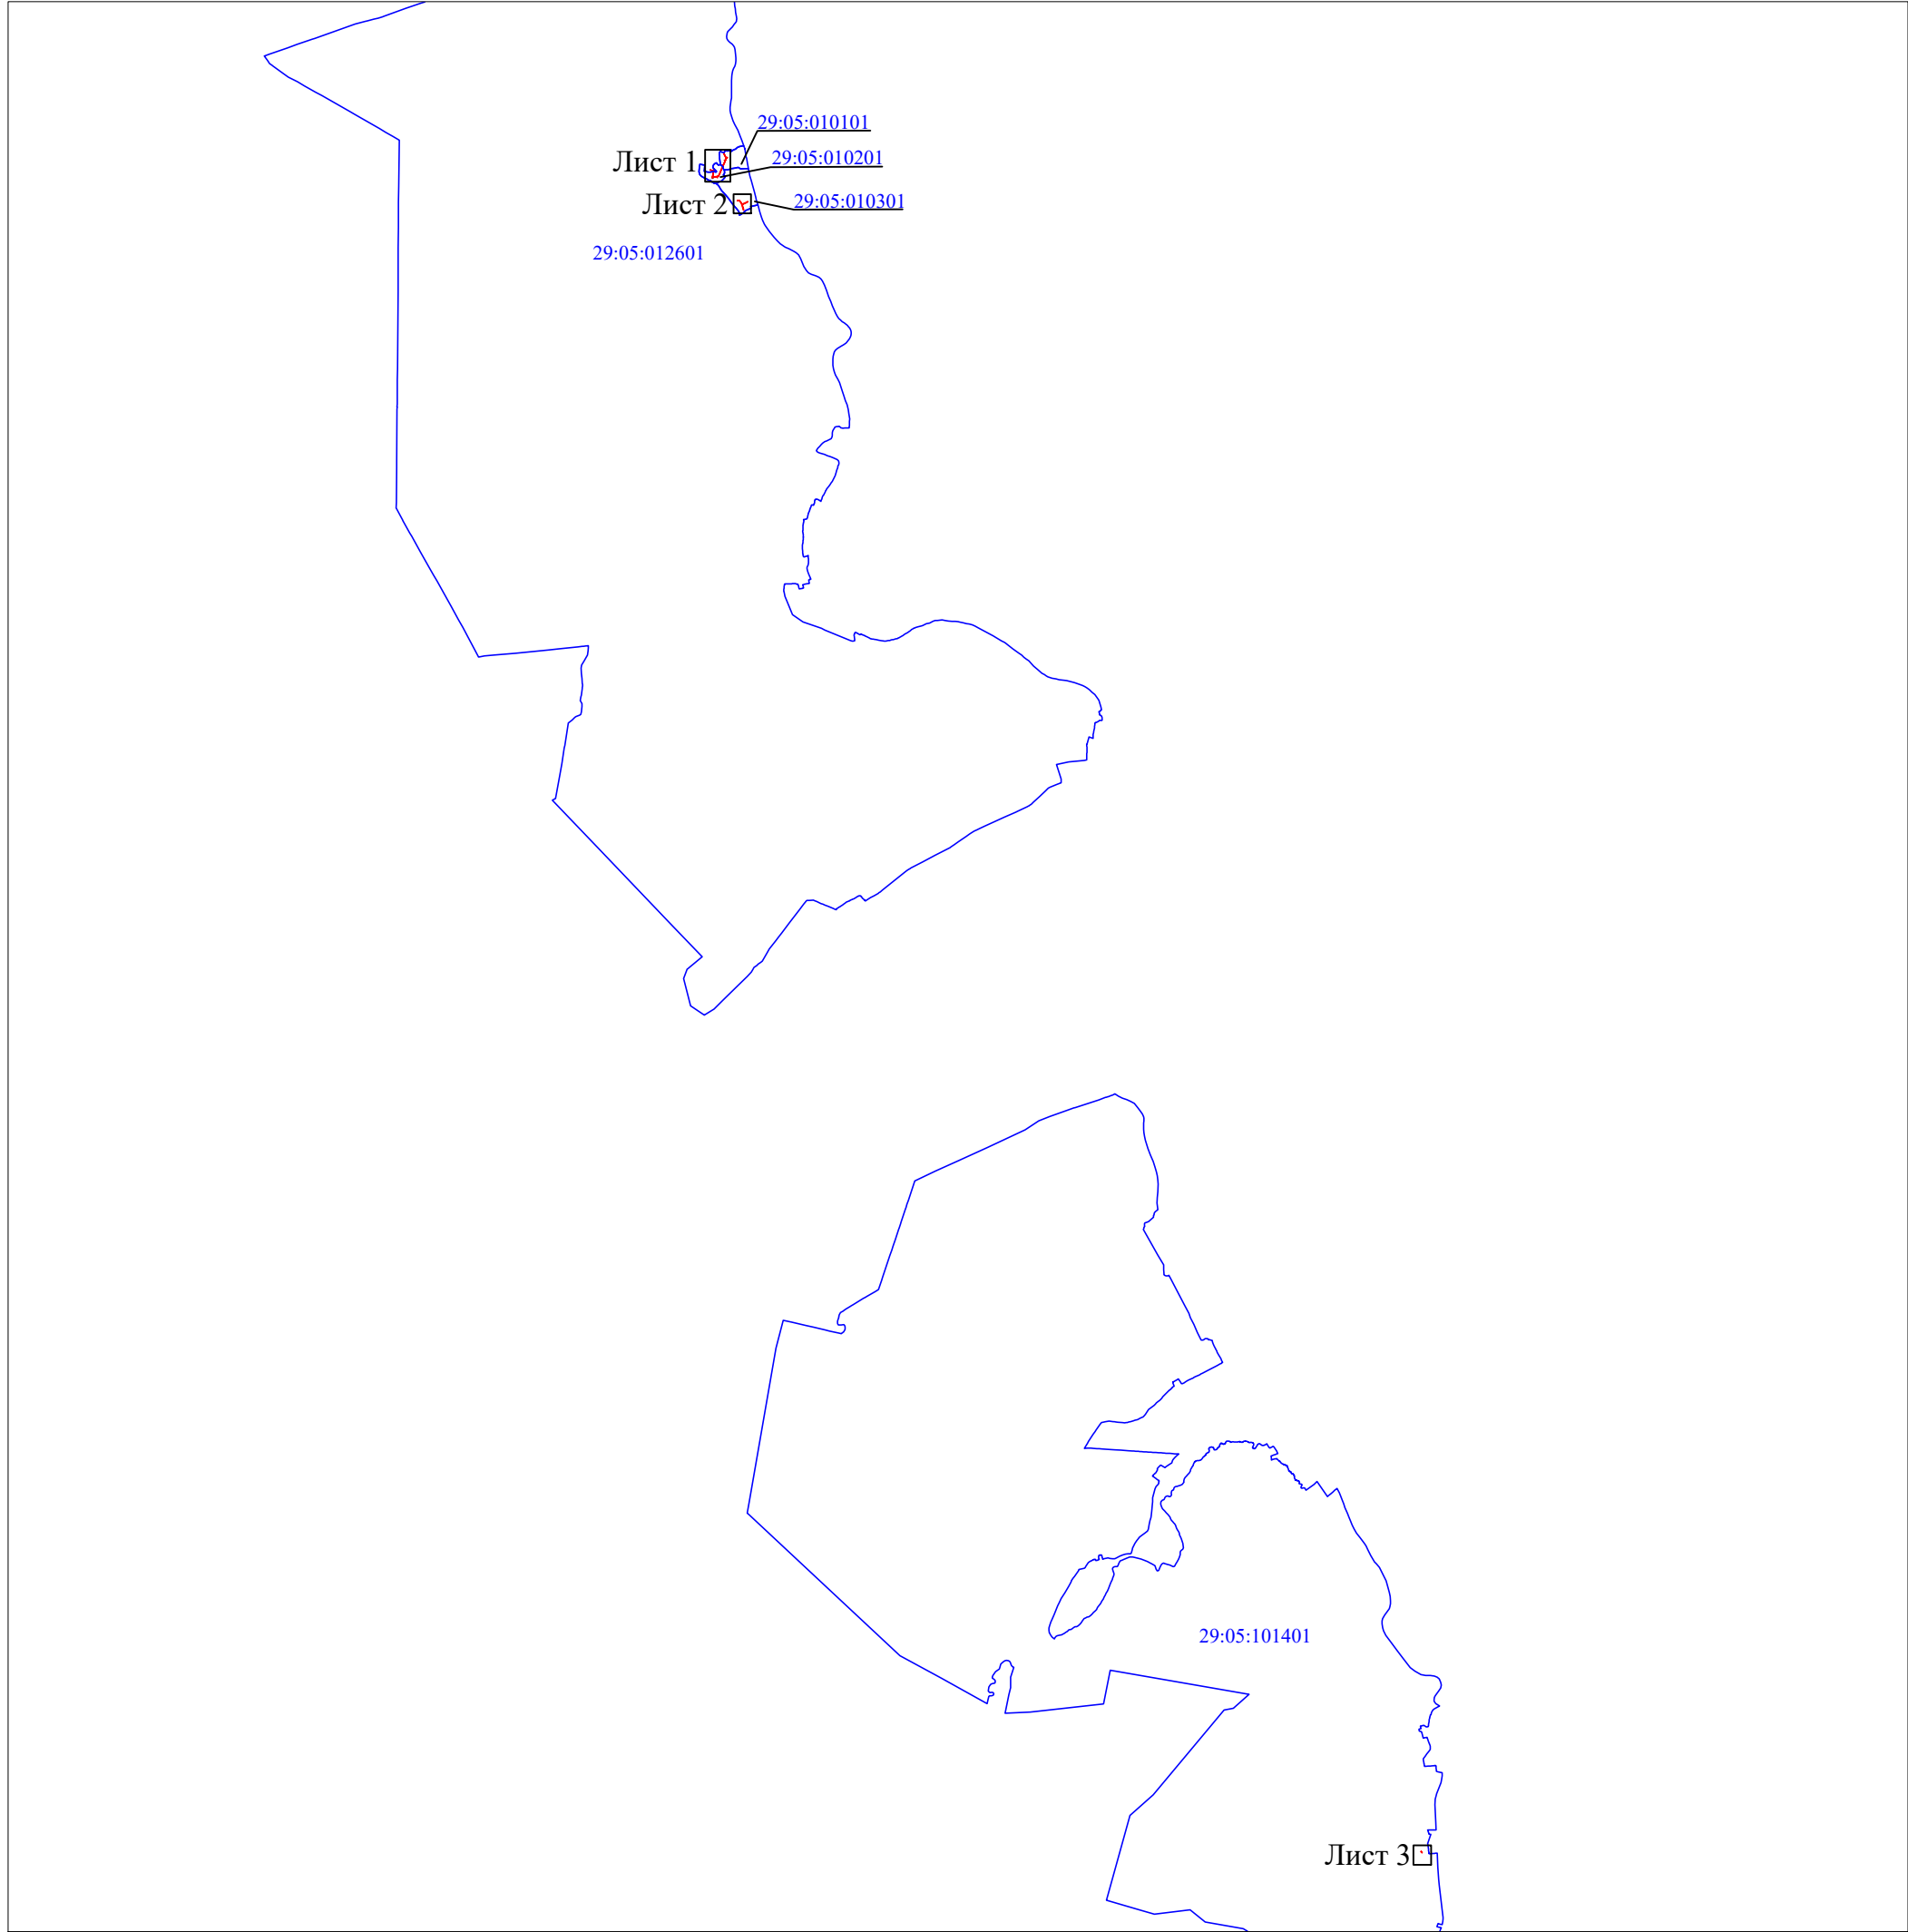

Масштаб 1:150 000

Условные обозначения:

- проектные границы публичного сервитута;
- номер и граница кадастрового квартала;

Схема расположения границ публичного сервитута объекта электросетевого хозяйства
"ВЛ-0,4 кВ от КТП-160 кВА "Быковское", ВЛ -0,4 кВ от КТП-63 кВА "Преслениха" ВЛ-10 кВ "№ 1" ПС "Шелохово""

Лист 1



Условные обозначения:

- проектные границы публичного сервитута;
- границы и кадастровый номер земельного участка сведения о котором содержатся в ЕГРН;
- обозначение контура многоконтурного земельного участка;
- номер и граница кадастрового квартала;
- обозначение и номер характерной точки проектных границ публичного сервитута.
- граница объекта электросетевого хозяйства.

Масштаб 1:2 000

Схема расположения границ публичного сервитута объекта электросетевого хозяйства
 "ВЛ-0,4 кВ от КТП-160 кВА "Быковское", ВЛ -0,4 кВ от КТП-63 кВА "Преслениха" ВЛ-10 кВ "№ 1" ПС
 "Шелохово""

Лист 2



Масштаб 1:2 000

Условные обозначения:

- - проектные границы публичного сервитута;
- - границы и кадастровый номер земельного участка сведения о котором содержатся в ЕГРН;
- :5152 (6) - обозначение контура многоконтурного земельного участка;
- 29:05:101401 - номер и граница кадастрового квартала;
- - обозначение и номер характерной точки проектных границ публичного сервитута.
- - граница объекта электросетевого хозяйства.

Схема расположения границ публичного сервитута объекта электросетевого хозяйства "ВЛ-0,4 кВ от КТП-160 кВА "Быковское", ВЛ -0,4 кВ от КТП-63 кВА "Преслениха" ВЛ-10 кВ "№ 1" ПС "Шелохово"

Лист 3



Масштаб 1:2 000

- Условные обозначения:
- проектные границы публичного сервитута;
 - границы и кадастровый номер земельного участка сведения о котором содержатся в ЕГРН;
 - обозначение контура многоконтурного земельного участка;
 - номер и граница кадастрового квартала;
 - обозначение и номер характерной точки проектных границ публичного сервитута.
 - граница объекта электросетевого хозяйства.

**Каталог координат границ публичного сервитута
объекта электросетевого хозяйства: "ВЛ-0,4 кВ от КТП-160 кВА "Быковское", ВЛ -0,4 кВ от
КТП-63 кВА "Преслениха" ВЛ-10 кВ "№ 1" ПС "Шелохово""**

Площадь публичного сервитута: 5 810 кв.м.		
Метод определения координат: Метод спутниковых геодезических измерений (определений)		
Система координат: МСК - 29, зона 2		
Средняя квадратичная погрешность определения координат характерных точек контура (Mt) = 0,10 м		
Обозначение характерных точек границ	Координаты, м	
1	X	Y
2	3	
1	369 671,14	2 448 500,92
2	369 631,99	2 448 518,67
3	369 604,64	2 448 531,52
4	369 567,16	2 448 548,43
5	369 585,33	2 448 571,04
6	369 582,21	2 448 573,54
7	369 562,73	2 448 549,31
8	369 522,54	2 448 532,08
9	369 488,02	2 448 517,06
10	369 455,44	2 448 502,33
11	369 414,03	2 448 484,28
12	369 375,76	2 448 467,36
13	369 341,04	2 448 452,31
14	369 302,72	2 448 435,17
15	369 226,22	2 448 401,30
16	369 195,47	2 448 387,43
17	369 184,64	2 448 350,95
18	369 166,82	2 448 365,54
19	369 164,28	2 448 362,44
20	369 183,51	2 448 346,71
21	369 176,18	2 448 309,07
22	369 167,17	2 448 267,57
23	369 163,76	2 448 256,35
24	369 165,20	2 448 254,60
25	369 172,35	2 448 255,86
26	369 209,12	2 448 263,76
27	369 255,66	2 448 274,08
28	369 298,01	2 448 282,88
29	369 311,51	2 448 246,75
30	369 325,95	2 448 207,35
31	369 329,71	2 448 208,73
32	369 315,27	2 448 248,13
33	369 302,05	2 448 283,49
34	369 348,08	2 448 288,78
35	369 347,62	2 448 292,76
36	369 298,87	2 448 287,15
37	369 254,83	2 448 278,00
38	369 208,27	2 448 267,67
39	369 171,63	2 448 259,79
40	369 168,85	2 448 259,31
41	369 171,02	2 448 266,49
42	369 180,10	2 448 308,29
43	369 187,64	2 448 347,02
44	369 198,80	2 448 384,54
45	369 227,86	2 448 397,64
46	369 304,34	2 448 431,51
47	369 342,67	2 448 448,65
48	369 377,37	2 448 463,70
49	369 413,90	2 448 479,85
50	369 426,84	2 448 453,81

51	369 430,42	2 448 455,59
52	369 417,57	2 448 481,46
53	369 457,05	2 448 498,67
54	369 489,63	2 448 513,40
55	369 521,86	2 448 527,43
56	369 525,68	2 448 508,25
57	369 529,60	2 448 509,03
58	369 525,62	2 448 529,05
59	369 563,96	2 448 545,49
60	369 602,95	2 448 527,89
61	369 630,32	2 448 515,03
62	369 669,48	2 448 497,28
1	369 671,14	2 448 500,92
63	368 687,97	2 448 780,72
64	368 689,54	2 448 790,37
65	368 689,36	2 448 821,76
66	368 665,38	2 448 841,63
67	368 635,89	2 448 864,29
68	368 610,41	2 448 874,88
69	368 621,01	2 448 902,43
70	368 635,90	2 448 939,71
71	368 648,09	2 448 968,64
72	368 667,93	2 448 993,72
73	368 664,79	2 448 996,20
74	368 644,52	2 448 970,49
75	368 632,21	2 448 941,25
76	368 617,28	2 448 903,88
77	368 606,65	2 448 876,25
78	368 579,74	2 448 884,72
79	368 551,42	2 448 893,21
80	368 517,66	2 448 903,74
81	368 488,72	2 448 912,46
82	368 487,56	2 448 908,64
83	368 516,49	2 448 899,92
84	368 550,27	2 448 889,38
85	368 578,57	2 448 880,90
86	368 607,15	2 448 871,90
87	368 634,11	2 448 860,69
88	368 662,91	2 448 838,49
89	368 685,36	2 448 819,86
90	368 685,54	2 448 790,63
91	368 684,03	2 448 781,36
63	368 687,97	2 448 780,72
92	334 311,63	2 463 018,71
93	334 302,87	2 463 021,20
94	334 282,40	2 463 042,15
95	334 279,54	2 463 039,36
96	334 300,77	2 463 017,62
97	334 310,54	2 463 014,86
92	334 311,63	2 463 018,71