


<div>Схема расположения границ публичного сервитута объекта электросетевого хозяйства: «ВЛ-0,4 кВ от КТП-250 кВА "Школа", ВЛ-0,4 кВ от ЗТП-400 кВА "Центральная Усадьба", ВЛ-0,4 кВ от КТП-160 кВ "Пилоце-экран", ВЛ-0,4 кВ от КТП-160 кВА "Детский сад" ВЛ-10 кВ "Центральная Усадьба" ПС "Каргополь"», расположенного по адресу: Архангельская область, Каргопольский район</div>	<div>Утверждена</div> <div>(наименование документа об утверждении, включая</div> <div>наименования органов государственной власти или</div> <div>органов местного самоуправления, принявших</div> <div>решение об утверждении схемы или подписавших</div> <div>соглашение о перераспределении земельных участков)</div> <div>от №</div>
Площадь испрашиваемого публичного сервитута 21 932 кв.м.	
Каталог координат: Приложение 1 на 6 листах	
Система координат: МСК-29, зона 2	
Кадастровые номера земельных участков и земли кадастровых кварталов, в отношении которых испрашивается публичный сервитут: Приложение 2	

Схема расположения выносных листов

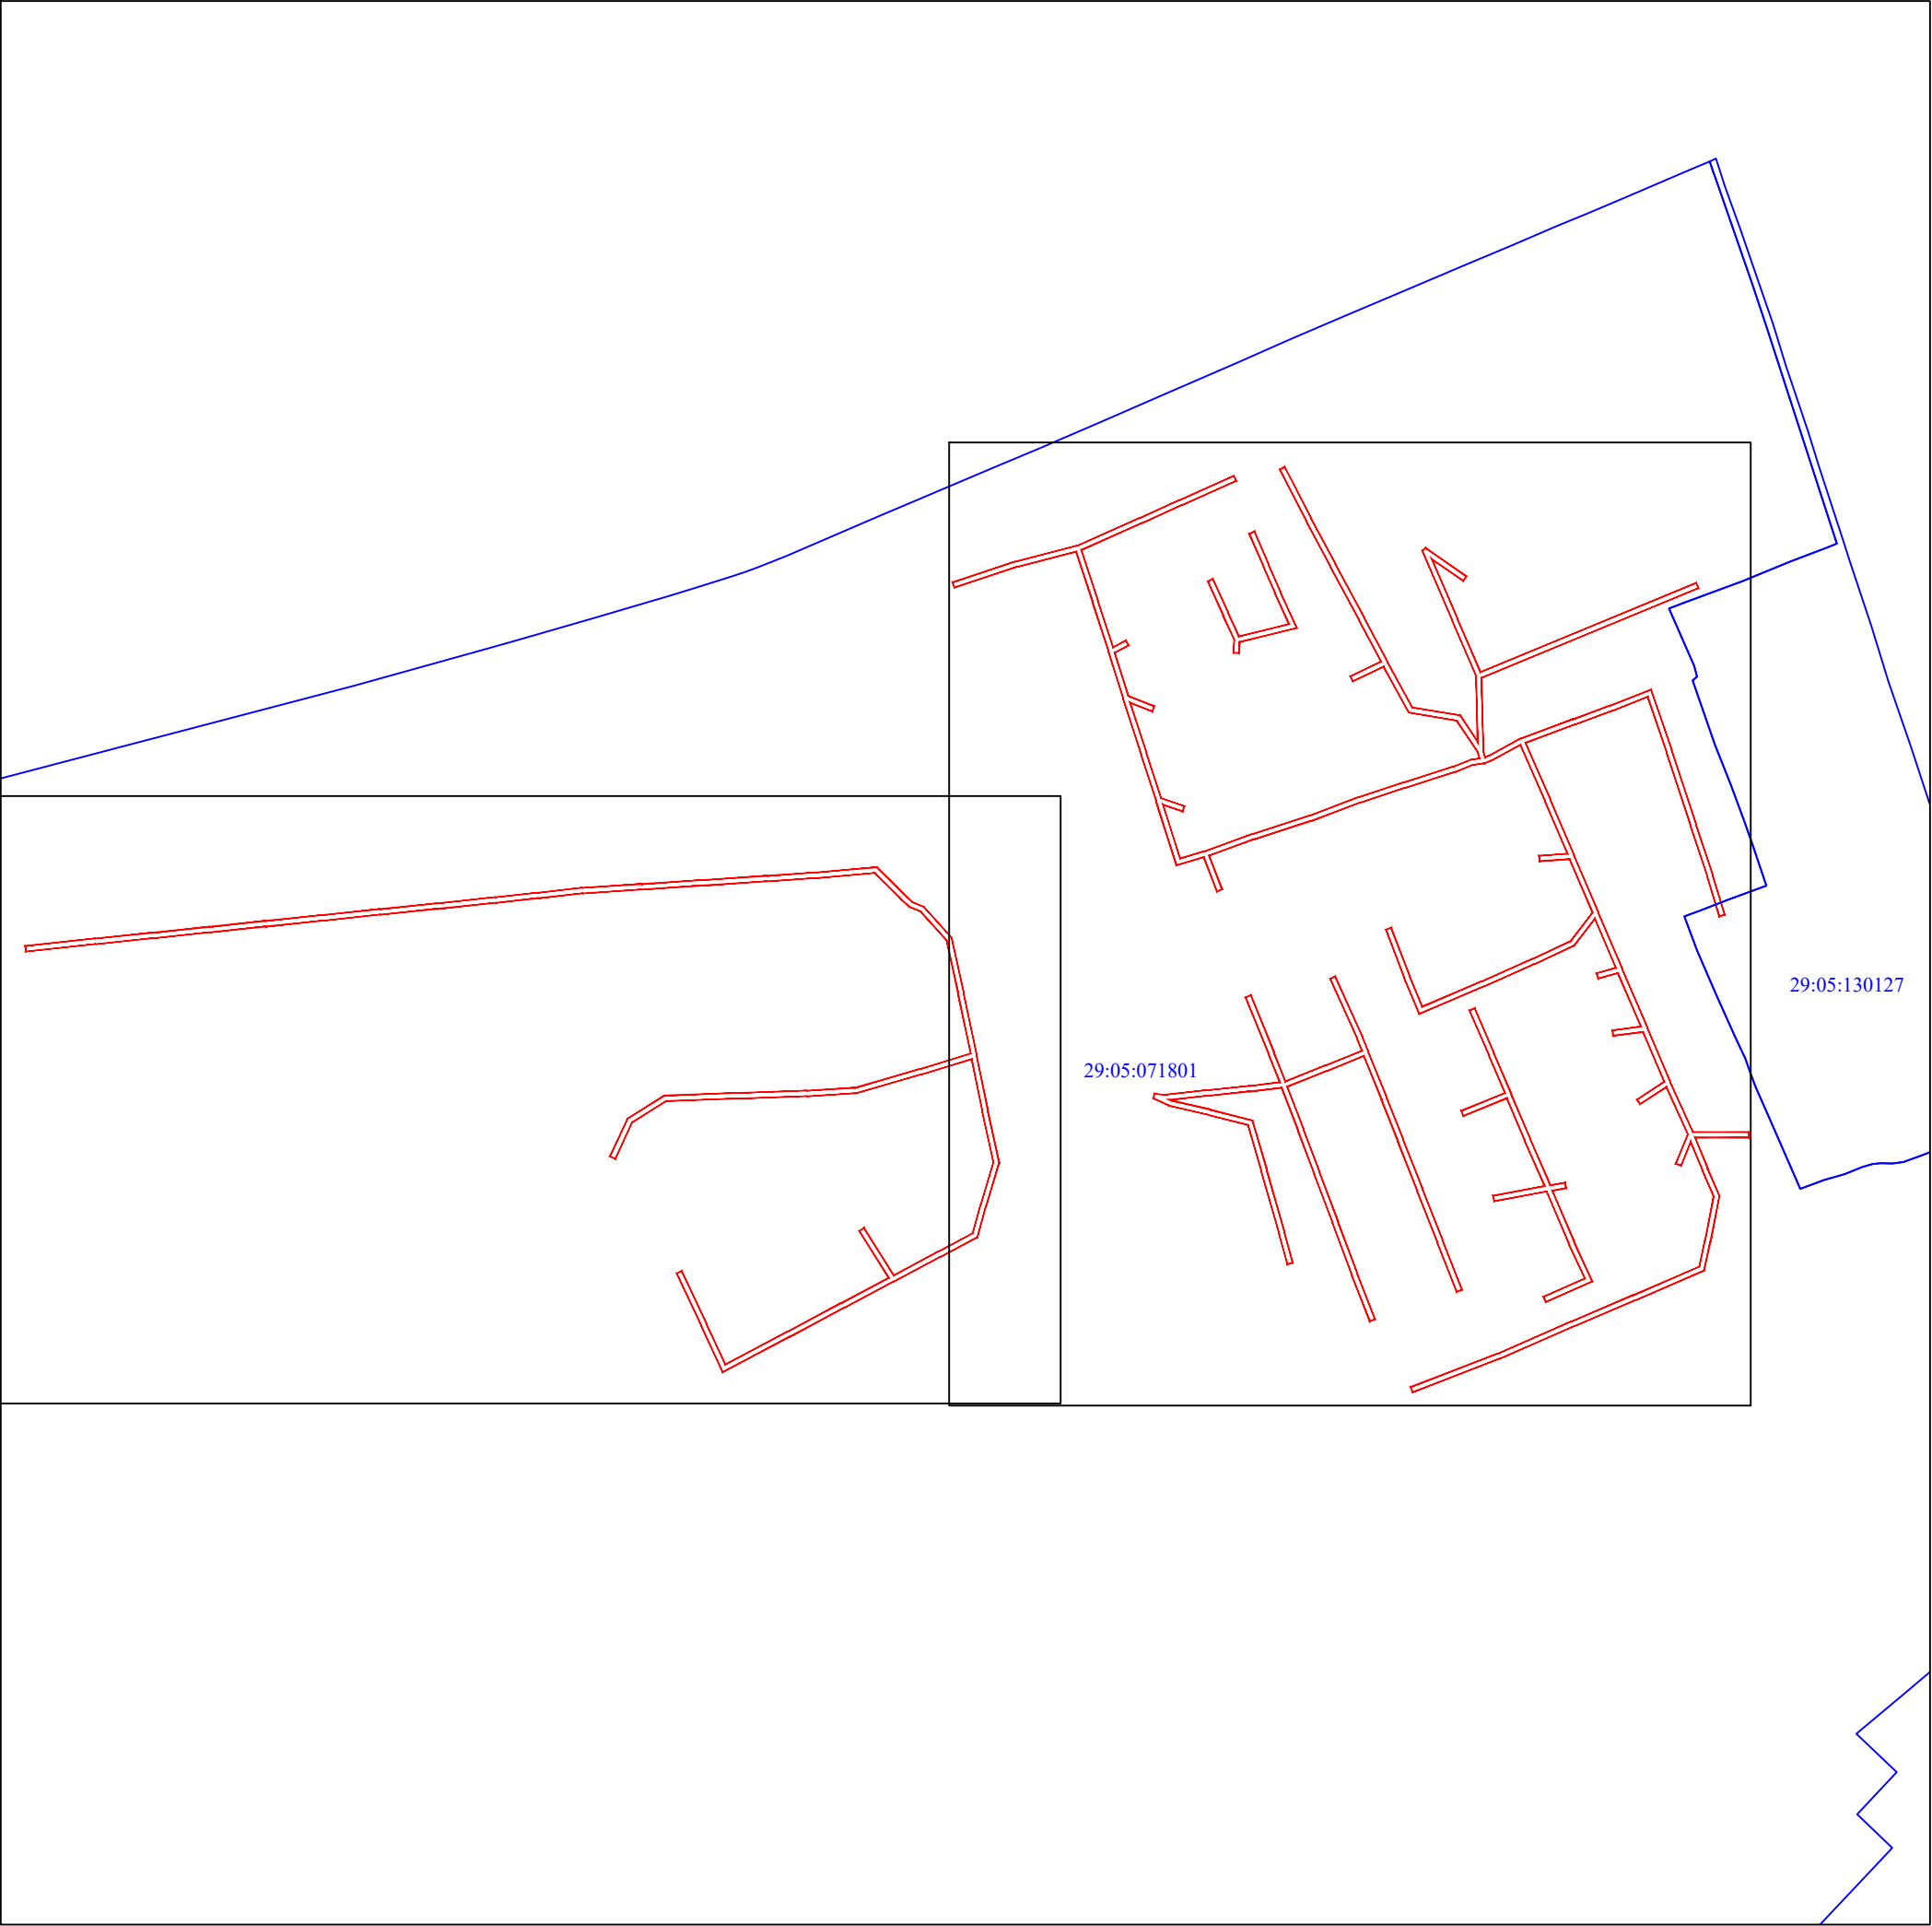

Масштаб 1:5000

Условные обозначения:  
- проектные границы публичного сервитута;  
- номер и граница кадастрового квартала;



Схема расположения границ публичного сервитута объекта электросетевого хозяйства:  
«ВЛ-0,4 кВ от КТП-250 кВА "Школа", ВЛ-0,4 кВ от ЗТП-400 кВА "Центральная Усадьба", ВЛ-0,4 кВ от КТП-160 кВ "Пилоце-экран", ВЛ-0,4 кВ от КТП-160 кВА "Детский сад" ВЛ-10 кВ "Центральная Усадьба" ПС  
"Каргополь"», расположенного по адресу: Архангельская область, Каргопольский район

Лист 1



Масштаб 1:2000

- Условные обозначения:
- проектные границы публичного сервитута;
  - граница объекта электросетевого хозяйства;
  - границы и кадастровый номер земельного участка сведения о котором содержатся в ЕГРН;
  - номер и граница кадастрового квартала;
  - обозначение и номер характерной точки проектных границ публичного сервитута;
  - обозначение контура многоконтурного земельного участка.



Схема расположения границ публичного сервитута объекта электросетевого хозяйства:  
«ВЛ-0,4 кВ от КТП-250 кВА "Школа", ВЛ-0,4 кВ от ЗТП-400 кВА "Центральная Усадьба", ВЛ-0,4  
кВ от КТП-160 кВ "Пилоце-экран", ВЛ-0,4 кВ от КТП-160 кВА "Детский сад" ВЛ-10 кВ  
"Центральная Усадьба" ПС "Каргополь"»,  
расположенного по адресу: Архангельская область, Каргопольский район

Лист 2



Условные обозначения:

- проектные границы публичного сервитута;
- граница объекта электросетевого хозяйства;
- границы и кадастровый номер земельного участка сведения о котором содержатся в ЕГРН;
- номер и граница кадастрового квартала;
- обозначение и номер характерной точки проектных границ публичного сервитута;
- обозначение контура многоконтурного земельного участка.

Масштаб 1:2000



**Каталог координат границ публичного сервитута  
объекта электросетевого хозяйства:**

**«ВЛ-0,4 кВ от КТП-250 кВА "Школа", ВЛ-0,4 кВ от ЗТП-400 кВА "Центральная Усадьба", ВЛ-0,4 кВ от КТП-160 кВ "Пилоце-экран", ВЛ-0,4 кВ от КТП-160 кВА "Детский сад" ВЛ-10 кВ "Центральная Усадьба" ПС "Каргополь"»**

<b>Площадь публичного сервитута: 21 932 кв.м.</b>		
<b>Метод определения координат: Метод спутниковых геодезических измерений (определений)</b>		
<b>Система координат: МСК - 29, зона 2</b>		
<b>Средняя квадратичная погрешность определения координат характерных точек контура (Mt) = 0,10 м</b>		
<b>Обозначение характерных точек границ</b>	<b>Координаты, м</b>	
	<b>X</b>	<b>Y</b>
<b>1</b>	<b>2</b>	<b>3</b>
<b>Контур 1</b>		
1	310 673,20	2 446 031,40
2	310 678,54	2 446 081,53
3	310 682,70	2 446 122,80
4	310 686,93	2 446 163,48
5	310 691,12	2 446 203,46
6	310 695,46	2 446 245,56
7	310 699,64	2 446 285,78
8	310 703,80	2 446 326,69
9	310 708,16	2 446 368,62
10	310 711,40	2 446 398,82
11	310 714,92	2 446 431,04
12	310 717,63	2 446 473,56
13	310 720,51	2 446 516,94
14	310 723,56	2 446 563,94
15	310 725,90	2 446 598,86
16	310 729,64	2 446 642,76
17	310 710,44	2 446 661,84
18	310 704,88	2 446 667,98
19	310 701,04	2 446 676,60
20	310 678,80	2 446 696,34
21	310 639,73	2 446 704,83
22	310 594,91	2 446 714,18
23	310 555,52	2 446 722,10
24	310 517,21	2 446 730,38
25	310 486,46	2 446 720,94
26	310 463,86	2 446 714,55
27	310 450,20	2 446 688,36
28	310 432,34	2 446 654,84
29	310 413,29	2 446 618,76
30	310 392,68	2 446 580,02
31	310 367,26	2 446 531,74
32	310 400,40	2 446 516,62
33	310 438,14	2 446 498,99
34	310 439,82	2 446 502,61
35	310 402,08	2 446 520,25
36	310 372,78	2 446 533,63
37	310 396,22	2 446 578,15
38	310 416,82	2 446 616,88
39	310 434,86	2 446 651,06
40	310 468,73	2 446 629,96
41	310 470,85	2 446 633,35
42	310 436,74	2 446 654,61
43	310 453,73	2 446 686,48
44	310 466,75	2 446 711,21
45	310 487,62	2 446 717,11
46	310 517,40	2 446 726,24
47	310 554,72	2 446 718,18

48	310 591,95	2 446 710,70
49	310 581,22	2 446 675,20
50	310 567,36	2 446 627,28
51	310 565,36	2 446 592,38
52	310 563,60	2 446 541,19
53	310 561,85	2 446 491,58
54	310 546,70	2 446 467,04
55	310 520,38	2 446 454,68
56	310 522,16	2 446 450,92
57	310 549,57	2 446 463,99
58	310 565,82	2 446 490,37
59	310 567,60	2 446 541,05
60	310 569,36	2 446 592,17
61	310 571,32	2 446 626,67
62	310 585,06	2 446 674,07
63	310 595,88	2 446 709,90
64	310 638,90	2 446 700,92
65	310 676,94	2 446 692,72
66	310 697,74	2 446 674,19
67	310 701,50	2 446 665,80
68	310 707,50	2 446 659,12
69	310 725,50	2 446 641,24
70	310 721,92	2 446 599,18
71	310 719,58	2 446 564,20
72	310 716,52	2 446 517,20
73	310 713,64	2 446 473,81
74	310 710,92	2 446 431,34
75	310 707,42	2 446 399,26
76	310 704,18	2 446 369,04
77	310 699,82	2 446 327,10
78	310 695,66	2 446 286,20
79	310 691,48	2 446 245,98
80	310 687,14	2 446 203,88
81	310 682,95	2 446 163,90
82	310 678,72	2 446 123,21
83	310 674,56	2 446 081,94
84	310 669,22	2 446 031,82
1	310 673,20	2 446 031,40
<b>Контур 2</b>		
85	310 934,26	2 446 696,90
86	310 949,07	2 446 741,82
87	310 960,53	2 446 786,33
88	310 980,41	2 446 831,30
89	310 993,10	2 446 859,49
90	311 010,54	2 446 898,83
91	311 006,88	2 446 900,45
92	310 989,45	2 446 861,13
93	310 976,76	2 446 832,94
94	310 957,53	2 446 789,45
95	310 921,22	2 446 801,23
96	310 887,58	2 446 812,02
97	310 892,43	2 446 821,38
98	310 888,87	2 446 823,22
99	310 883,71	2 446 813,25
100	310 852,82	2 446 822,93
101	310 845,15	2 446 841,68
102	310 841,45	2 446 840,16
103	310 847,84	2 446 824,52
104	310 811,78	2 446 836,14
105	310 779,41	2 446 846,50
106	310 773,43	2 446 863,30
107	310 769,67	2 446 861,96
108	310 774,63	2 446 848,01

109	310 736,02	2 446 860,09
110	310 741,27	2 446 877,92
111	310 753,52	2 446 912,03
112	310 766,68	2 446 952,85
113	310 779,91	2 446 988,18
114	310 790,52	2 447 020,59
115	310 801,89	2 447 056,45
116	310 807,04	2 447 069,57
117	310 807,73	2 447 075,19
118	310 812,07	2 447 073,98
119	310 834,84	2 447 059,01
120	310 840,86	2 447 024,14
121	310 873,66	2 447 006,43
122	310 863,17	2 446 984,13
123	310 866,79	2 446 982,43
124	310 877,20	2 447 004,54
125	310 907,04	2 446 988,78
126	310 945,32	2 446 968,23
127	310 978,09	2 446 950,86
128	311 015,16	2 446 931,88
129	311 017,12	2 446 935,36
130	310 979,92	2 446 954,41
131	310 947,20	2 446 971,76
132	310 908,93	2 446 992,31
133	310 877,22	2 447 009,05
134	310 844,47	2 447 026,74
135	310 838,48	2 447 061,48
136	310 819,82	2 447 073,67
137	310 866,67	2 447 072,67
138	310 906,73	2 447 055,51
139	310 956,98	2 447 034,12
140	310 958,92	2 447 036,47
141	310 938,41	2 447 065,76
142	310 935,13	2 447 063,46
143	310 950,77	2 447 041,14
144	310 908,30	2 447 059,19
145	310 869,70	2 447 075,72
146	310 933,68	2 447 230,81
147	310 929,98	2 447 232,33
148	310 865,77	2 447 076,69
149	310 813,21	2 447 077,81
150	310 808,68	2 447 079,08
151	310 809,79	2 447 081,95
152	310 822,01	2 447 104,54
153	310 835,93	2 447 142,29
154	310 845,76	2 447 168,97
155	310 857,17	2 447 198,42
156	310 813,86	2 447 213,07
157	310 760,14	2 447 230,67
158	310 724,23	2 447 242,43
159	310 695,44	2 447 251,00
160	310 694,30	2 447 247,16
161	310 723,01	2 447 238,62
162	310 758,90	2 447 226,87
163	310 812,61	2 447 209,27
164	310 851,94	2 447 195,96
165	310 842,03	2 447 170,40
166	310 832,17	2 447 143,67
167	310 819,11	2 447 108,17
168	310 778,51	2 447 125,91
169	310 738,23	2 447 143,10
170	310 697,31	2 447 160,41
171	310 656,86	2 447 177,59

172	310 614,27	2 447 195,70
173	310 575,61	2 447 212,10
174	310 539,75	2 447 228,24
175	310 539,53	2 447 268,37
176	310 535,53	2 447 268,35
177	310 535,74	2 447 229,91
178	310 513,84	2 447 238,78
179	310 493,60	2 447 247,36
180	310 461,06	2 447 240,89
181	310 440,00	2 447 236,24
182	310 418,85	2 447 186,94
183	310 400,19	2 447 143,02
184	310 376,88	2 447 089,55
185	310 352,85	2 447 027,10
186	310 356,59	2 447 025,66
187	310 380,56	2 447 087,99
188	310 403,86	2 447 141,43
189	310 422,53	2 447 185,36
190	310 442,86	2 447 232,78
191	310 461,86	2 447 236,97
192	310 493,17	2 447 243,20
193	310 512,29	2 447 235,09
194	310 532,53	2 447 226,90
195	310 515,47	2 447 219,67
196	310 517,03	2 447 215,99
197	310 537,74	2 447 224,76
198	310 571,87	2 447 209,40
199	310 559,64	2 447 190,33
200	310 563,00	2 447 188,17
201	310 575,58	2 447 207,77
202	310 611,33	2 447 192,60
203	310 608,81	2 447 171,04
204	310 612,79	2 447 170,58
205	310 615,17	2 447 190,97
206	310 653,70	2 447 174,59
207	310 649,84	2 447 160,30
208	310 653,70	2 447 159,26
209	310 657,41	2 447 173,01
210	310 692,71	2 447 158,02
211	310 673,35	2 447 142,84
212	310 660,39	2 447 114,99
213	310 644,27	2 447 078,47
214	310 624,40	2 447 031,78
215	310 650,34	2 447 021,17
216	310 684,95	2 447 008,00
217	310 686,37	2 447 011,74
218	310 651,83	2 447 024,88
219	310 629,66	2 447 033,95
220	310 647,94	2 447 076,89
221	310 664,03	2 447 113,33
222	310 676,43	2 447 140,21
223	310 696,92	2 447 156,23
224	310 735,35	2 447 139,90
225	310 734,07	2 447 118,22
226	310 738,07	2 447 117,98
227	310 739,26	2 447 138,24
228	310 776,94	2 447 122,23
229	310 817,46	2 447 104,53
230	310 806,10	2 447 083,51
231	310 804,15	2 447 078,47
232	310 803,16	2 447 070,64
233	310 798,14	2 447 057,85
234	310 786,72	2 447 021,82

235	310 776,15	2 446 989,54
236	310 762,92	2 446 954,21
237	310 749,75	2 446 913,35
238	310 738,17	2 446 881,13
239	310 713,80	2 446 890,27
240	310 712,40	2 446 886,53
241	310 736,93	2 446 877,32
242	310 731,06	2 446 857,46
243	310 777,26	2 446 842,99
244	310 810,56	2 446 832,34
245	310 850,71	2 446 819,40
246	310 884,11	2 446 808,93
247	310 919,99	2 446 797,43
248	310 956,22	2 446 785,67
249	310 945,25	2 446 743,01
250	310 930,46	2 446 698,16
85	310 934,26	2 446 696,90
<b>Контур 3</b>		
251	310 895,45	2 446 902,32
252	310 904,10	2 446 938,34
253	310 925,80	2 446 928,61
254	310 945,55	2 446 920,04
255	310 969,13	2 446 909,96
256	310 970,71	2 446 913,64
257	310 947,13	2 446 923,72
258	310 927,43	2 446 932,27
259	310 901,34	2 446 943,98
260	310 891,52	2 446 903,07
261	310 883,38	2 446 902,49
262	310 883,66	2 446 898,51
263	310 892,76	2 446 899,15
264	310 910,27	2 446 891,21
265	310 934,98	2 446 880,16
266	310 936,62	2 446 883,82
267	310 911,92	2 446 894,85
251	310 895,45	2 446 902,32
<b>Контур 4</b>		
268	310 567,16	2 446 841,86
269	310 566,39	2 446 848,61
270	310 569,54	2 446 878,15
271	310 572,74	2 446 910,18
272	310 575,16	2 446 931,78
273	310 595,23	2 446 923,91
274	310 636,26	2 446 907,38
275	310 637,76	2 446 911,10
276	310 596,72	2 446 927,62
277	310 576,06	2 446 935,72
278	310 587,29	2 446 964,30
279	310 597,83	2 446 990,74
280	310 606,46	2 446 987,38
281	310 649,60	2 446 968,04
282	310 651,24	2 446 971,70
283	310 608,06	2 446 991,04
284	310 597,44	2 446 995,18
285	310 564,21	2 447 008,61
286	310 534,46	2 447 020,27
287	310 499,35	2 447 034,00
288	310 461,54	2 447 048,77
289	310 426,35	2 447 062,44
290	310 424,90	2 447 058,72
291	310 460,08	2 447 045,04
292	310 497,89	2 447 030,27
293	310 533,00	2 447 016,55



294	310 562,72	2 447 004,90
295	310 594,11	2 446 992,21
296	310 583,57	2 446 965,78
297	310 572,32	2 446 937,16
298	310 541,84	2 446 948,72
299	310 510,84	2 446 960,34
300	310 475,90	2 446 973,36
301	310 437,97	2 446 987,37
302	310 405,12	2 447 000,06
303	310 403,68	2 446 996,33
304	310 436,54	2 446 983,64
305	310 474,51	2 446 969,60
306	310 509,44	2 446 956,59
307	310 540,42	2 446 944,98
308	310 571,30	2 446 933,27
309	310 568,76	2 446 910,59
310	310 565,56	2 446 878,56
311	310 562,79	2 446 852,56
312	310 562,46	2 446 853,26
313	310 555,67	2 446 882,10
314	310 547,78	2 446 912,36
315	310 512,97	2 446 922,32
316	310 467,56	2 446 935,16
317	310 445,76	2 446 941,02
318	310 444,72	2 446 937,16
319	310 466,49	2 446 931,30
320	310 511,88	2 446 918,46
321	310 544,49	2 446 909,14
322	310 551,78	2 446 881,16
323	310 558,70	2 446 851,85
324	310 563,87	2 446 841,04
268	310 567,16	2 446 841,86
<b>Контур 5</b>		
325	310 628,47	2 447 071,71
326	310 596,32	2 447 085,48
327	310 567,19	2 447 097,82
328	310 534,82	2 447 111,39
329	310 501,44	2 447 125,87
330	310 503,16	2 447 136,62
331	310 499,22	2 447 137,26
332	310 497,65	2 447 127,49
333	310 460,24	2 447 143,34
334	310 432,30	2 447 156,06
335	310 417,75	2 447 122,66
336	310 421,41	2 447 121,06
337	310 434,34	2 447 150,75
338	310 458,60	2 447 139,69
339	310 496,96	2 447 123,43
340	310 489,99	2 447 085,60
341	310 493,93	2 447 084,88
342	310 500,73	2 447 121,81
343	310 533,24	2 447 107,72
344	310 563,82	2 447 094,90
345	310 551,18	2 447 063,56
346	310 554,90	2 447 062,06
347	310 567,50	2 447 093,34
348	310 594,75	2 447 081,80
349	310 626,89	2 447 068,03
325	310 628,47	2 447 071,71

**Кадастровые номера земельных участков и номера кадастровых кварталов, в отношении которых испрашивается публичный сервитут объекта электросетевого хозяйства: «ВЛ-0,4 кВ от КТП-250 кВА "Школа", ВЛ-0,4 кВ от ЗТП-400 кВА "Центральная Усадьба", ВЛ-0,4 кВ от КТП-160 кВ "Пилоце-экран", ВЛ-0,4 кВ от КТП-160 кВА "Детский сад" ВЛ-10 кВ "Центральная Усадьба" ПС "Каргополь"»**

29:05:071801:1585, 29:05:071801:408, 29:05:071801:397, 29:05:071801:406, 29:05:071801:3, 29:05:071801:1557, 29:05:071801:901, 29:05:071801:1079, 29:05:071801:389, 29:05:071801:1559, 29:05:071801:229, 29:05:071801:1080, 29:05:071801:1074, 29:05:071801:62, 29:05:071801:46, 29:05:071801:63, 29:05:071801:784, 29:05:071801:393, 29:05:071801:1063, 29:05:071801:429, 29:05:071801:1570, 29:05:071801:1565, 29:05:071801:1566, 29:05:071801:869, 29:05:071801:1567, 29:05:071801:1577, 29:05:071801:1575, 29:05:071801:438, 29:05:071801:439, 29:05:071801:20, 29:05:071801:223, 29:05:071801:301, 29:05:071801:48, 29:05:071801:339, 29:05:071801:206, 29:05:071801:434, 29:05:071801:502, 29:05:071801:801, 29:05:071801:803, 29:05:071801:804, 29:05:071801:805, 29:05:071801:806, 29:05:071801:807, 29:05:071801:862, 29:05:071801:870, 29:05:071801:929, 29:05:071801:930, 29:05:071801:931, 29:05:071801:932, 29:05:071801:936, 29:05:071801:937, 29:05:071801:938, 29:05:071801:939, 29:05:071801:1064, 29:05:071801:500, 29:05:071801:1287, 29:05:071801:1541

Земли кадастровых кварталов: 29:05:071801, 29:05:130127.