

Схема расположения границ публичного сервитута объекта электросетевого хозяйства:
"ВЛ-0,4 кВ от КТП-40 кВА "Гараж" ,ВЛ-0,4 кВ от КТП -250 кВА "Детский сад",ВЛ-0,4 кВ от КТП-100 кВА "Низ",ВЛ-0,4 кВ от КТП- 400 кВА "Ильино" ,ВЛ-0,4 кВ от КТП-40 кВА "Ильино",ВЛ-0,4 кВ от КТП-100 кВА "Больница",ВЛ-0,4 кВ от КТП-100 кВА "Песок",ВЛ-0,4 кВ от КТП-250 кВА "Песок ПТО",ВЛ-0,4 кВ от КТП-250 кВА "Песок Родильное отделение",ВЛ-0,4 кВ от КТП-250 кВА "Песок Ферма"" , расположенного по адресу:
Архангельская область, Каргопольский район


Площадь испрашиваемого публичного сервитута 31 773 кв.м.

Каталог координат: Приложение 1 на 11 листах

Система координат: МСК-29, зона 2

Кадастровые номера земельных участков, в отношении которых испрашивается публичный сервитут:
29:05:111101:28, 29:05:111101:162, 29:05:111101:286, 29:05:111201:50, 29:05:111201:54, 29:05:111201:66, 29:05:111201:72, 29:05:111201:84, 29:05:111201:85, 29:05:111201:89, 29:05:111201:115, 29:05:111201:118, 29:05:111201:365, 29:05:111201:366, 29:05:111201:487, 29:05:111201:488, 29:05:111201:490, 29:05:111201:492, 29:05:111201:496, 29:05:111301:1, 29:05:111301:2, 29:05:111301:15, 29:05:111301:89, 29:05:111301:92, 29:05:111301:115, 29:05:111301:153, 29:05:111301:286, 29:05:111301:287, 29:05:111301:289, 29:05:111301:290, 29:05:111301:291, 29:05:111301:292, 29:05:111301:293, 29:05:111301:516, 29:05:111301:517, 29:05:111301:526;земли кадастровых кварталов: 29:05:110901, 29:05:111101, 29:05:111201, 29:05:111301, 29:05:111501, 29:05:111801.

| | |
|--|---------|
| Утверждена | |
| (наименование документа об утверждении, включая | |
| наименования органов государственной власти или | |
| органов местного самоуправления, принявших | |
| решение об утверждении схемы или подписавших | |
| соглашение о перераспределении земельных участков) | |
| от _____ | № _____ |

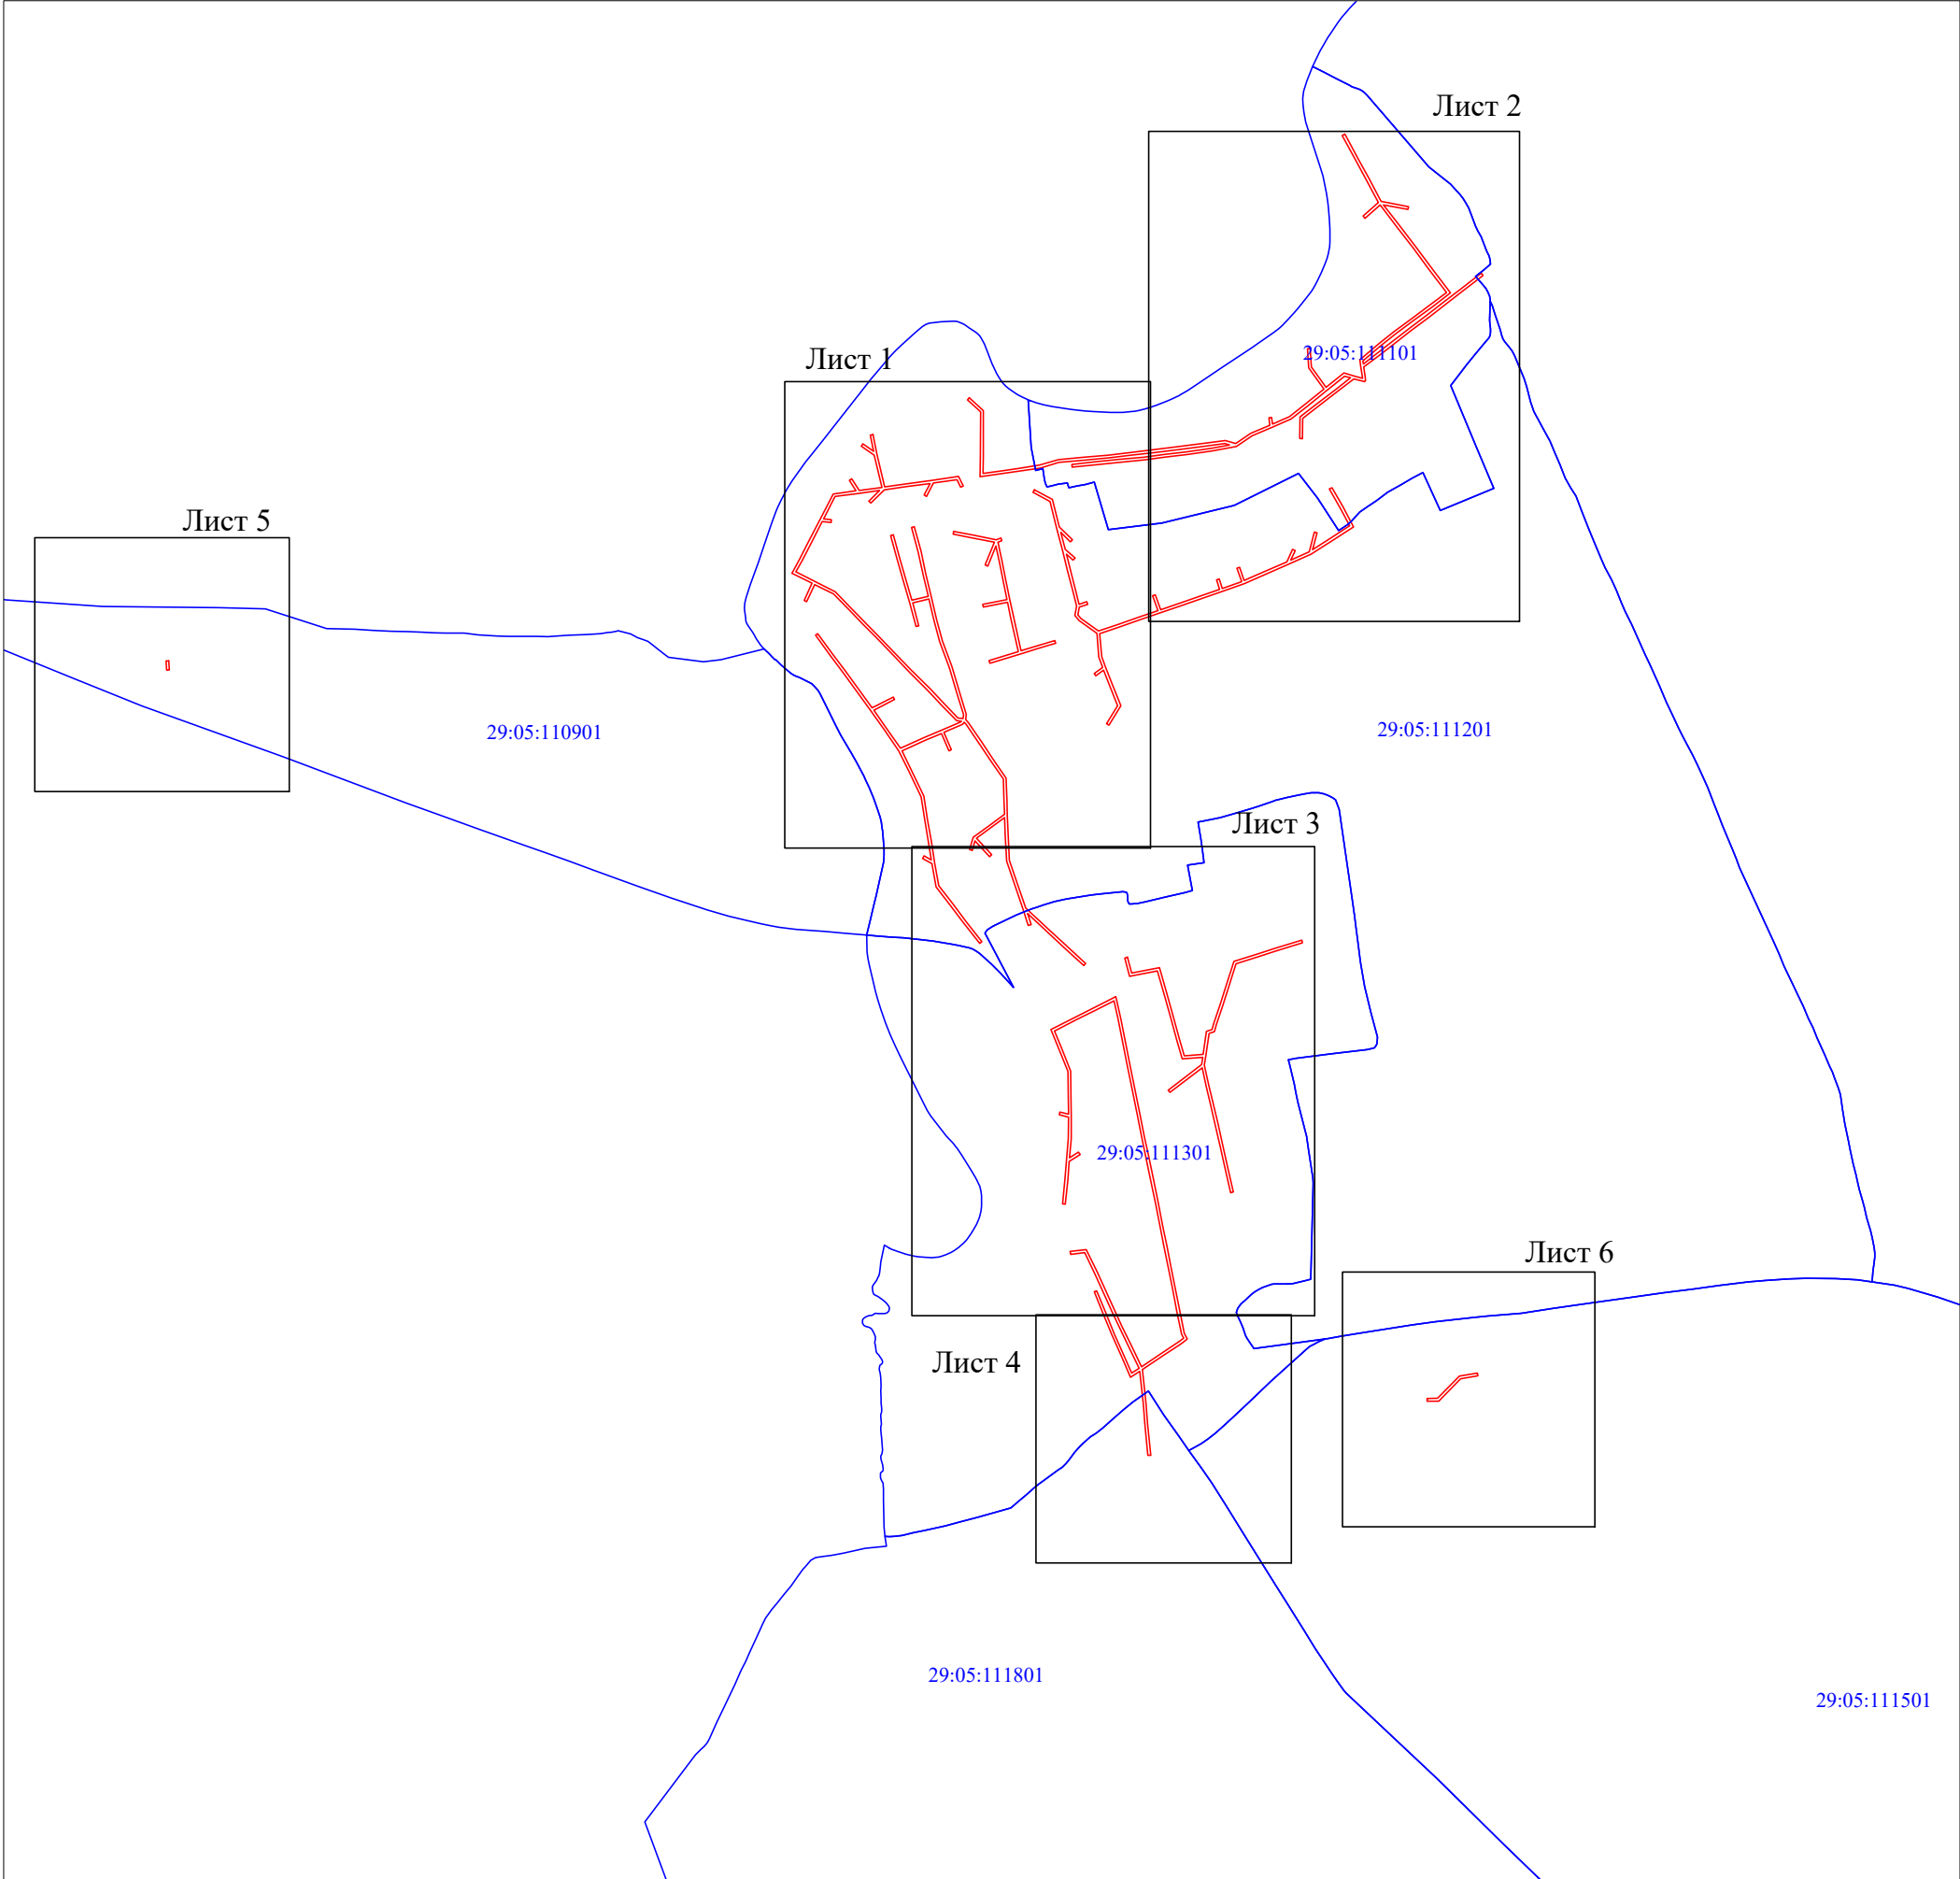

Масштаб 1:10 000

Условные обозначения:

- проектные границы публичного сервитута;
- номер и граница кадастрового квартала;

"ВЛ-0,4 кВ от КТП-40 кВА "Гараж", ВЛ-0,4 кВ от КТП -250 кВА "Детский сад", ВЛ-0,4 кВ от КТП-100 кВА "Низ", ВЛ-0,4 кВ от КТП- 400 кВА "Ильино", ВЛ-0,4 кВ от КТП-40 кВА "Ильино", ВЛ-0,4 кВ от КТП-100 кВА "Больница", ВЛ-0,4 кВ от КТП-100 кВА "Песок", ВЛ-0,4 кВ от КТП-250 кВА "Песок ПТО", ВЛ-0,4 кВ от КТП-250 кВА "Песок Родильное отделение", ВЛ-0,4 кВ от КТП-250 кВА "Песок Ферма"

C
↑
Ю



Масштаб 1:2 000

- | | |
|--------------|--|
| 22 | - проектные границы публичного сервитута; |
| 5152 (6) | - границы и кадастровый номер земельного участка сведения о котором содержатся в ЕГРН; |
| 29-05-101401 | - обозначение контура многоконтурного земельного участка; |
| 1 ● | - номер и граница кадастрового квартала; |
| | - обозначение и номер характерной точки проектных границ публичного сервитута. |
| | - граница объекта электросетевого хозяйства. |

"ВЛ-0,4 кВ от КТП-40 кВА "Гараж", ВЛ-0,4 кВ от КТП -250 кВА "Детский сад", ВЛ-0,4 кВ от КТП-100 кВА "Низ", ВЛ-0,4 кВ от КТП- 400 кВА "Ильино", ВЛ-0,4 кВ от КТП-40 кВА "Ильино", ВЛ-0,4 кВ от КТП-100 кВА "Больница", ВЛ-0,4 кВ от КТП-100 кВА "Песок", ВЛ-0,4 кВ от КТП-250 кВА "Песок ПТО", ВЛ-0,4 кВ от КТП-250 кВА "Песок Родильное отделение", ВЛ-0,4 кВ от КТП-250 кВА "Песок Ферма"



Условные обозначения:

- | | |
|--------------|--|
| №22 | - проектные границы публичного сервитута; |
| №5152 (6) | - границы и кадастровый номер земельного участка сведения о котором содержатся в ЕГРН; |
| 29-05:101401 | - обозначение контура многоконтурного земельного участка; |
| 1 ● | - номер и граница кадастрового квартала; |
| | - обозначение и номер характерной точки проектных границ публичного сервитута. |
| | - граница объекта электросетевого хозяйства. |

"ВЛ-0,4 кВ от КТП-40 кВА "Гараж", ВЛ-0,4 кВ от КТП -250 кВА "Детский сад", ВЛ-0,4 кВ от КТП-100 кВА "Низ", ВЛ-0,4 кВ от КТП- 400 кВА "Ильино", ВЛ-0,4 кВ от КТП-40 кВА "Ильино", ВЛ-0,4 кВ от КТП-100 кВА "Больница", ВЛ-0,4 кВ от КТП-100 кВА "Песок", ВЛ-0,4 кВ от КТП-250 кВА "Песок ПТО", ВЛ-0,4 кВ от КТП-250 кВА "Песок Родильное отделение", ВЛ-0,4 кВ от КТП-250 кВА "Песок Ферма"

C
↑
H



Условные обозначения:

- | | | | | | | | | | | | | | | | | | | | | | | | | | | | | | | | | | | |
|---|---|---|---|---|---|---|---|---|---|---|---|---|---|---|---|---|---|---|---|---|---|---|---|---|---|---|---|---|---|---|---|---|---|--|
| <div style="border-bottom: 2px solid red; width: 100px; margin-bottom: 5px;"></div> <div style="border-bottom: 2px solid black; width: 100px; margin-bottom: 5px;"></div> <div style="border-bottom: 2px solid blue; width: 100px; margin-bottom: 5px;"></div> <div style="border-bottom: 2px solid cyan; width: 100px;"></div> | |
|---|---|---|---|---|---|---|---|---|---|---|---|---|---|---|---|---|---|---|---|---|---|---|---|---|---|---|---|---|---|---|---|---|---|--|

Схема расположения границ публичного сервитута объекта электросетевого хозяйства "ВЛ-0,4 кВ от КТП-40 кВА "Гараж", ВЛ-0,4 кВ от КТП -250 кВА "Детский сад", ВЛ-0,4 кВ от КТП-100 кВА "Низ", ВЛ-0,4 кВ от КТП- 400 кВА "Ильино", ВЛ-0,4 кВ от КТП-40 кВА "Ильино", ВЛ-0,4 кВ от КТП-100 кВА "Больница", ВЛ-0,4 кВ от КТП-100 кВА "Песок", ВЛ-0,4 кВ от КТП-250 кВА "Песок ПТО", ВЛ-0,4 кВ от КТП-250 кВА "Песок Родильное отделение", ВЛ-0,4 кВ от КТП-250 кВА "Песок Ферма""

Лист 4



Масштаб 1:2 000

Условные обозначения:

- - проектные границы публичного сервитута;
- :22 - границы и кадастровый номер земельного участка сведения о котором содержатся в ЕГРН;
- :5152 (6) - обозначение контура многоконтурного земельного участка;
- 29:05:101401 - номер и граница кадастрового квартала;
- - обозначение и номер характерной точки проектных границ публичного сервитута.
- - граница объекта электросетевого хозяйства.

Схема расположения границ публичного сервитута объекта электросетевого хозяйства "ВЛ-0,4 кВ от КТП-40 кВА "Гараж" ,ВЛ-0,4 кВ от КТП -250 кВА "Детский сад",ВЛ-0,4 кВ от КТП-100 кВА "Низ",ВЛ-0,4 кВ от КТП- 400 кВА "Ильино" ,ВЛ-0,4 кВ от КТП-40 кВА "Ильино",ВЛ-0,4 кВ от КТП-100 кВА "Больница",ВЛ-0,4 кВ от КТП-100 кВА "Песок",ВЛ-0,4 кВ от КТП-250 кВА "Песок ПТО",ВЛ-0,4 кВ от КТП-250 кВА "Песок Родильное отделение",ВЛ-0,4 кВ от КТП-250 кВА "Песок Ферма""

Лист 5



Масштаб 1:2 000

Условные обозначения:

- - проектные границы публичного сервитута;
- :22 - границы и кадастровый номер земельного участка сведения о котором содержатся в ЕГРН;
- :5152 (6) - обозначение контура многоконтурного земельного участка;
- 29:05:101401 - номер и граница кадастрового квартала;
- 1 ● - обозначение и номер характерной точки проектных границ публичного сервитута.
- - граница объекта электросетевого хозяйства.

Схема расположения границ публичного сервитута объекта электросетевого хозяйства "ВЛ-0,4 кВ от КТП-40 кВА "Гараж", ВЛ-0,4 кВ от КТП -250 кВА "Детский сад", ВЛ-0,4 кВ от КТП-100 кВА "Низ", ВЛ-0,4 кВ от КТП- 400 кВА "Ильино", ВЛ-0,4 кВ от КТП-40 кВА "Ильино", ВЛ-0,4 кВ от КТП-100 кВА "Больница", ВЛ-0,4 кВ от КТП-100 кВА "Песок", ВЛ-0,4 кВ от КТП-250 кВА "Песок ПТО", ВЛ-0,4 кВ от КТП-250 кВА "Песок Родильное отделение", ВЛ-0,4 кВ от КТП-250 кВА "Песок Ферма""

Лист 6



Масштаб 1:2 000

Условные обозначения:

- - проектные границы публичного сервитута;
- - границы и кадастровый номер земельного участка сведения о котором содержатся в ЕГРН;
- :5152 (6) - обозначение контура многоконтурного земельного участка;
- 29:05:101401 - номер и граница кадастрового квартала;
- - обозначение и номер характерной точки проектных границ публичного сервитута.
- - граница объекта электросетевого хозяйства.

**Каталог координат границ публичного сервитута
объекта электросетевого хозяйства: " ВЛ-0,4 кВ от КТП-40 кВА "Гараж" ,ВЛ-0,4 кВ от КТП -250
кВА "Детский сад",ВЛ-0,4 кВ от КТП-100 кВА "Низ",ВЛ-0,4 кВ от КТП- 400 кВА "Ильино" ,ВЛ-
0,4 кВ от КТП-40 кВА "Ильино",ВЛ-0,4 кВ от КТП-100 кВА "Больница",ВЛ-0,4 кВ от КТП-100
кВА "Песок",ВЛ-0,4 кВ от КТП-250 кВА "Песок ПТО",ВЛ-0,4 кВ от КТП-250 кВА "Песок
Родильное отделение",ВЛ-0,4 кВ от КТП-250 кВА "Песок Ферма""**

| Площадь публичного сервитута: 31 773 кв.м. | | |
|---|---------------|--------------|
| Метод определения координат: Метод спутниковых геодезических измерений (определений) | | |
| Система координат: МСК - 29, зона 2 | | |
| Средняя квадратичная погрешность определения координат характерных точек контура (Mt) = 0,10 м | | |
| Обозначение характерных точек границ | Координаты, м | |
| | Х | У |
| 1 | 2 | 3 |
| 1 | 276 771,98 | 2 428 909,86 |
| 2 | 276 754,06 | 2 428 929,89 |
| 3 | 276 689,00 | 2 428 929,71 |
| 4 | 276 664,93 | 2 428 929,24 |
| 5 | 276 668,42 | 2 428 954,37 |
| 6 | 276 672,23 | 2 428 980,66 |
| 7 | 276 676,61 | 2 429 009,51 |
| 8 | 276 684,38 | 2 429 036,15 |
| 9 | 276 687,62 | 2 429 071,22 |
| 10 | 276 690,87 | 2 429 106,65 |
| 11 | 276 694,55 | 2 429 138,46 |
| 12 | 276 698,76 | 2 429 172,83 |
| 13 | 276 702,45 | 2 429 203,81 |
| 14 | 276 706,79 | 2 429 236,63 |
| 15 | 276 711,32 | 2 429 272,10 |
| 16 | 276 707,12 | 2 429 286,92 |
| 17 | 276 721,70 | 2 429 308,49 |
| 18 | 276 733,25 | 2 429 335,38 |
| 19 | 276 743,78 | 2 429 333,99 |
| 20 | 276 744,30 | 2 429 337,95 |
| 21 | 276 734,91 | 2 429 339,19 |
| 22 | 276 745,57 | 2 429 363,48 |
| 23 | 276 763,51 | 2 429 386,01 |
| 24 | 276 784,19 | 2 429 411,83 |
| 25 | 276 814,22 | 2 429 390,32 |
| 26 | 276 841,62 | 2 429 388,54 |
| 27 | 276 841,90 | 2 429 392,54 |
| 28 | 276 815,49 | 2 429 394,33 |
| 29 | 276 786,69 | 2 429 414,96 |
| 30 | 276 807,02 | 2 429 440,42 |
| 31 | 276 803,07 | 2 429 454,47 |
| 32 | 276 800,37 | 2 429 463,69 |
| 33 | 276 799,66 | 2 429 466,58 |
| 34 | 276 801,04 | 2 429 466,42 |
| 35 | 276 816,09 | 2 429 464,23 |
| 36 | 276 825,88 | 2 429 462,79 |
| 37 | 276 849,05 | 2 429 490,51 |
| 38 | 276 865,66 | 2 429 510,97 |
| 39 | 276 884,40 | 2 429 536,27 |
| 40 | 276 904,56 | 2 429 563,73 |
| 41 | 276 921,24 | 2 429 585,64 |
| 42 | 276 953,39 | 2 429 561,21 |
| 43 | 276 983,26 | 2 429 538,88 |
| 44 | 277 013,87 | 2 429 515,40 |
| 45 | 277 045,33 | 2 429 491,41 |
| 46 | 277 026,28 | 2 429 469,94 |

| | | |
|-----|------------|--------------|
| 47 | 277 029,28 | 2 429 467,28 |
| 48 | 277 048,71 | 2 429 489,18 |
| 49 | 277 080,47 | 2 429 472,21 |
| 50 | 277 107,92 | 2 429 457,17 |
| 51 | 277 143,54 | 2 429 438,03 |
| 52 | 277 145,44 | 2 429 441,55 |
| 53 | 277 109,82 | 2 429 460,69 |
| 54 | 277 082,37 | 2 429 475,73 |
| 55 | 277 050,04 | 2 429 493,00 |
| 56 | 277 042,54 | 2 429 531,82 |
| 57 | 277 038,62 | 2 429 531,06 |
| 58 | 277 045,30 | 2 429 496,46 |
| 59 | 277 016,30 | 2 429 518,58 |
| 60 | 276 985,67 | 2 429 542,07 |
| 61 | 276 955,80 | 2 429 564,41 |
| 62 | 276 920,49 | 2 429 591,24 |
| 63 | 276 901,35 | 2 429 566,12 |
| 64 | 276 881,18 | 2 429 538,64 |
| 65 | 276 862,53 | 2 429 513,46 |
| 66 | 276 845,96 | 2 429 493,04 |
| 67 | 276 824,25 | 2 429 467,08 |
| 68 | 276 820,02 | 2 429 467,70 |
| 69 | 276 836,23 | 2 429 489,02 |
| 70 | 276 852,44 | 2 429 509,84 |
| 71 | 276 869,64 | 2 429 532,00 |
| 72 | 276 889,31 | 2 429 557,99 |
| 73 | 276 908,67 | 2 429 583,13 |
| 74 | 276 926,25 | 2 429 605,99 |
| 75 | 276 948,51 | 2 429 634,84 |
| 76 | 276 945,35 | 2 429 637,28 |
| 77 | 276 923,08 | 2 429 608,43 |
| 78 | 276 905,51 | 2 429 585,57 |
| 79 | 276 886,14 | 2 429 560,42 |
| 80 | 276 866,46 | 2 429 534,43 |
| 81 | 276 849,28 | 2 429 512,30 |
| 82 | 276 833,06 | 2 429 491,47 |
| 83 | 276 815,50 | 2 429 468,36 |
| 84 | 276 801,53 | 2 429 470,39 |
| 85 | 276 796,33 | 2 429 471,00 |
| 86 | 276 794,81 | 2 429 469,50 |
| 87 | 276 796,51 | 2 429 462,64 |
| 88 | 276 798,93 | 2 429 454,36 |
| 89 | 276 780,76 | 2 429 431,17 |
| 90 | 276 759,56 | 2 429 403,32 |
| 91 | 276 742,83 | 2 429 382,14 |
| 92 | 276 714,21 | 2 429 381,58 |
| 93 | 276 714,29 | 2 429 377,58 |
| 94 | 276 744,78 | 2 429 378,18 |
| 95 | 276 762,73 | 2 429 400,88 |
| 96 | 276 783,93 | 2 429 428,74 |
| 97 | 276 800,28 | 2 429 449,59 |
| 98 | 276 802,60 | 2 429 441,30 |
| 99 | 276 782,25 | 2 429 415,81 |
| 100 | 276 760,39 | 2 429 388,51 |
| 101 | 276 742,01 | 2 429 365,32 |
| 102 | 276 730,17 | 2 429 338,35 |
| 103 | 276 718,10 | 2 429 310,24 |
| 104 | 276 703,09 | 2 429 288,03 |
| 105 | 276 696,75 | 2 429 253,34 |
| 106 | 276 691,67 | 2 429 217,85 |
| 107 | 276 688,15 | 2 429 188,29 |
| 108 | 276 684,00 | 2 429 156,68 |
| 109 | 276 680,75 | 2 429 122,50 |

| | | |
|-----|------------|--------------|
| 110 | 276 677,39 | 2 429 089,25 |
| 111 | 276 673,68 | 2 429 055,49 |
| 112 | 276 677,66 | 2 429 055,05 |
| 113 | 276 681,37 | 2 429 088,82 |
| 114 | 276 684,73 | 2 429 122,10 |
| 115 | 276 687,98 | 2 429 156,22 |
| 116 | 276 692,11 | 2 429 187,80 |
| 117 | 276 695,64 | 2 429 217,35 |
| 118 | 276 700,69 | 2 429 252,66 |
| 119 | 276 705,37 | 2 429 278,42 |
| 120 | 276 707,24 | 2 429 271,79 |
| 121 | 276 702,83 | 2 429 237,15 |
| 122 | 276 698,48 | 2 429 204,30 |
| 123 | 276 694,78 | 2 429 173,31 |
| 124 | 276 690,57 | 2 429 138,94 |
| 125 | 276 686,89 | 2 429 107,04 |
| 126 | 276 683,64 | 2 429 071,58 |
| 127 | 276 680,49 | 2 429 037,08 |
| 128 | 276 672,73 | 2 429 010,50 |
| 129 | 276 668,27 | 2 428 981,25 |
| 130 | 276 664,46 | 2 428 954,94 |
| 131 | 276 660,32 | 2 428 925,10 |
| 132 | 276 689,03 | 2 428 925,71 |
| 133 | 276 752,29 | 2 428 925,88 |
| 134 | 276 769,00 | 2 428 907,20 |
| 1 | 276 771,98 | 2 428 909,86 |
| | | |
| 135 | 276 641,61 | 2 429 002,11 |
| 136 | 276 627,92 | 2 429 027,62 |
| 137 | 276 589,03 | 2 429 037,42 |
| 138 | 276 570,91 | 2 429 055,89 |
| 139 | 276 568,05 | 2 429 053,09 |
| 140 | 276 581,50 | 2 429 039,38 |
| 141 | 276 557,48 | 2 429 045,64 |
| 142 | 276 545,33 | 2 429 059,61 |
| 143 | 276 542,31 | 2 429 056,99 |
| 144 | 276 550,69 | 2 429 047,35 |
| 145 | 276 528,81 | 2 429 052,84 |
| 146 | 276 498,40 | 2 429 060,65 |
| 147 | 276 479,72 | 2 429 065,45 |
| 148 | 276 483,43 | 2 429 076,38 |
| 149 | 276 479,65 | 2 429 077,66 |
| 150 | 276 475,60 | 2 429 065,77 |
| 151 | 276 464,91 | 2 429 063,46 |
| 152 | 276 459,75 | 2 429 067,81 |
| 153 | 276 441,87 | 2 429 092,89 |
| 154 | 276 451,03 | 2 429 120,76 |
| 155 | 276 461,68 | 2 429 150,81 |
| 156 | 276 470,64 | 2 429 177,13 |
| 157 | 276 491,84 | 2 429 169,43 |
| 158 | 276 493,20 | 2 429 173,19 |
| 159 | 276 471,93 | 2 429 180,92 |
| 160 | 276 481,19 | 2 429 207,93 |
| 161 | 276 490,56 | 2 429 234,74 |
| 162 | 276 500,81 | 2 429 264,30 |
| 163 | 276 514,38 | 2 429 260,17 |
| 164 | 276 515,54 | 2 429 263,99 |
| 165 | 276 502,13 | 2 429 268,08 |
| 166 | 276 511,81 | 2 429 295,44 |
| 167 | 276 530,68 | 2 429 288,84 |
| 168 | 276 532,00 | 2 429 292,62 |
| 169 | 276 513,29 | 2 429 299,17 |
| 170 | 276 526,33 | 2 429 328,98 |

| | | |
|-----|------------|--------------|
| 171 | 276 539,74 | 2 429 359,36 |
| 172 | 276 557,44 | 2 429 367,75 |
| 173 | 276 555,72 | 2 429 371,37 |
| 174 | 276 542,23 | 2 429 364,97 |
| 175 | 276 553,91 | 2 429 391,21 |
| 176 | 276 581,88 | 2 429 398,30 |
| 177 | 276 580,90 | 2 429 402,18 |
| 178 | 276 556,93 | 2 429 396,10 |
| 179 | 276 572,83 | 2 429 420,63 |
| 180 | 276 590,81 | 2 429 448,58 |
| 181 | 276 615,53 | 2 429 435,43 |
| 182 | 276 642,75 | 2 429 419,78 |
| 183 | 276 644,75 | 2 429 423,24 |
| 184 | 276 617,50 | 2 429 438,91 |
| 185 | 276 589,34 | 2 429 453,88 |
| 186 | 276 569,47 | 2 429 422,80 |
| 187 | 276 550,80 | 2 429 394,00 |
| 188 | 276 536,38 | 2 429 361,66 |
| 189 | 276 522,67 | 2 429 330,59 |
| 190 | 276 508,76 | 2 429 298,79 |
| 191 | 276 497,66 | 2 429 267,45 |
| 192 | 276 486,78 | 2 429 236,05 |
| 193 | 276 477,41 | 2 429 209,24 |
| 194 | 276 467,51 | 2 429 180,36 |
| 195 | 276 457,90 | 2 429 152,11 |
| 196 | 276 447,25 | 2 429 122,08 |
| 197 | 276 438,24 | 2 429 094,67 |
| 198 | 276 405,49 | 2 429 097,27 |
| 199 | 276 390,07 | 2 429 102,79 |
| 200 | 276 364,30 | 2 429 112,93 |
| 201 | 276 335,84 | 2 429 124,36 |
| 202 | 276 308,59 | 2 429 107,72 |
| 203 | 276 310,67 | 2 429 104,30 |
| 204 | 276 336,22 | 2 429 119,89 |
| 205 | 276 362,82 | 2 429 109,21 |
| 206 | 276 386,23 | 2 429 100,00 |
| 207 | 276 378,34 | 2 429 089,16 |
| 208 | 276 381,58 | 2 429 086,80 |
| 209 | 276 390,11 | 2 429 098,53 |
| 210 | 276 404,91 | 2 429 093,31 |
| 211 | 276 438,56 | 2 429 090,63 |
| 212 | 276 456,64 | 2 429 065,28 |
| 213 | 276 463,82 | 2 429 059,14 |
| 214 | 276 477,09 | 2 429 062,00 |
| 215 | 276 497,40 | 2 429 056,77 |
| 216 | 276 527,82 | 2 429 048,96 |
| 217 | 276 555,88 | 2 429 041,92 |
| 218 | 276 587,50 | 2 429 033,68 |
| 219 | 276 625,26 | 2 429 024,10 |
| 220 | 276 638,09 | 2 429 000,21 |
| 135 | 276 641,61 | 2 429 002,11 |
| | | |
| 221 | 276 582,77 | 2 428 887,94 |
| 222 | 276 577,19 | 2 428 917,23 |
| 223 | 276 571,09 | 2 428 947,89 |
| 224 | 276 573,52 | 2 428 954,81 |
| 225 | 276 569,74 | 2 428 956,13 |
| 226 | 276 567,72 | 2 428 950,36 |
| 227 | 276 539,49 | 2 428 956,38 |
| 228 | 276 514,00 | 2 428 961,71 |
| 229 | 276 485,24 | 2 428 967,53 |
| 230 | 276 462,13 | 2 428 972,43 |
| 231 | 276 413,90 | 2 428 983,08 |

| | | |
|-----|------------|--------------|
| 232 | 276 420,66 | 2 429 005,41 |
| 233 | 276 428,13 | 2 429 031,15 |
| 234 | 276 424,29 | 2 429 032,27 |
| 235 | 276 416,83 | 2 429 006,56 |
| 236 | 276 409,45 | 2 428 982,17 |
| 237 | 276 396,29 | 2 428 939,02 |
| 238 | 276 400,11 | 2 428 937,86 |
| 239 | 276 412,73 | 2 428 979,24 |
| 240 | 276 461,28 | 2 428 968,53 |
| 241 | 276 482,48 | 2 428 964,02 |
| 242 | 276 475,63 | 2 428 929,85 |
| 243 | 276 479,55 | 2 428 929,07 |
| 244 | 276 486,40 | 2 428 963,21 |
| 245 | 276 513,20 | 2 428 957,79 |
| 246 | 276 538,66 | 2 428 952,46 |
| 247 | 276 562,15 | 2 428 947,46 |
| 248 | 276 533,77 | 2 428 936,17 |
| 249 | 276 535,25 | 2 428 932,45 |
| 250 | 276 567,53 | 2 428 945,29 |
| 251 | 276 573,27 | 2 428 916,48 |
| 252 | 276 578,85 | 2 428 887,20 |
| 221 | 276 582,77 | 2 428 887,94 |
| | | |
| 253 | 276 719,98 | 2 428 773,66 |
| 254 | 276 692,37 | 2 428 779,14 |
| 255 | 276 645,78 | 2 428 790,06 |
| 256 | 276 650,23 | 2 428 820,58 |
| 257 | 276 655,04 | 2 428 857,73 |
| 258 | 276 660,59 | 2 428 894,66 |
| 259 | 276 647,34 | 2 428 901,26 |
| 260 | 276 645,56 | 2 428 897,68 |
| 261 | 276 656,20 | 2 428 892,39 |
| 262 | 276 651,24 | 2 428 859,31 |
| 263 | 276 632,48 | 2 428 849,56 |
| 264 | 276 634,33 | 2 428 846,01 |
| 265 | 276 650,58 | 2 428 854,46 |
| 266 | 276 646,26 | 2 428 821,10 |
| 267 | 276 641,66 | 2 428 789,48 |
| 268 | 276 622,84 | 2 428 770,58 |
| 269 | 276 625,67 | 2 428 767,76 |
| 270 | 276 640,76 | 2 428 782,90 |
| 271 | 276 636,73 | 2 428 753,23 |
| 272 | 276 632,21 | 2 428 719,93 |
| 273 | 276 600,56 | 2 428 703,64 |
| 274 | 276 599,34 | 2 428 714,94 |
| 275 | 276 595,36 | 2 428 714,52 |
| 276 | 276 596,74 | 2 428 701,68 |
| 277 | 276 567,70 | 2 428 686,73 |
| 278 | 276 541,38 | 2 428 673,06 |
| 279 | 276 525,47 | 2 428 664,30 |
| 280 | 276 512,10 | 2 428 690,85 |
| 281 | 276 497,22 | 2 428 720,17 |
| 282 | 276 474,66 | 2 428 742,38 |
| 283 | 276 454,64 | 2 428 761,68 |
| 284 | 276 433,50 | 2 428 782,63 |
| 285 | 276 411,44 | 2 428 803,79 |
| 286 | 276 387,24 | 2 428 827,09 |
| 287 | 276 358,74 | 2 428 855,66 |
| 288 | 276 339,70 | 2 428 873,50 |
| 289 | 276 318,78 | 2 428 893,99 |
| 290 | 276 317,99 | 2 428 900,86 |
| 291 | 276 323,30 | 2 428 901,68 |
| 292 | 276 351,81 | 2 428 893,00 |

| | | |
|-----|------------|--------------|
| 293 | 276 390,15 | 2 428 881,45 |
| 294 | 276 426,65 | 2 428 867,79 |
| 295 | 276 456,68 | 2 428 860,00 |
| 296 | 276 487,26 | 2 428 852,69 |
| 297 | 276 481,79 | 2 428 829,73 |
| 298 | 276 449,25 | 2 428 838,40 |
| 299 | 276 448,22 | 2 428 834,53 |
| 300 | 276 482,72 | 2 428 825,34 |
| 301 | 276 514,81 | 2 428 816,02 |
| 302 | 276 545,80 | 2 428 807,20 |
| 303 | 276 576,94 | 2 428 798,58 |
| 304 | 276 578,00 | 2 428 802,42 |
| 305 | 276 546,88 | 2 428 811,04 |
| 306 | 276 515,92 | 2 428 819,86 |
| 307 | 276 485,64 | 2 428 828,66 |
| 308 | 276 491,15 | 2 428 851,76 |
| 309 | 276 522,71 | 2 428 844,22 |
| 310 | 276 553,42 | 2 428 837,70 |
| 311 | 276 588,50 | 2 428 828,16 |
| 312 | 276 589,56 | 2 428 832,02 |
| 313 | 276 554,41 | 2 428 841,58 |
| 314 | 276 523,56 | 2 428 848,13 |
| 315 | 276 490,14 | 2 428 856,12 |
| 316 | 276 457,66 | 2 428 863,87 |
| 317 | 276 427,76 | 2 428 871,64 |
| 318 | 276 391,36 | 2 428 885,26 |
| 319 | 276 352,96 | 2 428 896,83 |
| 320 | 276 323,57 | 2 428 905,78 |
| 321 | 276 316,40 | 2 428 904,66 |
| 322 | 276 311,56 | 2 428 908,86 |
| 323 | 276 285,52 | 2 428 926,66 |
| 324 | 276 259,50 | 2 428 944,04 |
| 325 | 276 233,54 | 2 428 961,93 |
| 326 | 276 201,80 | 2 428 963,15 |
| 327 | 276 181,46 | 2 428 963,78 |
| 328 | 276 153,46 | 2 428 964,90 |
| 329 | 276 117,02 | 2 428 966,74 |
| 330 | 276 083,72 | 2 428 978,08 |
| 331 | 276 049,60 | 2 428 989,84 |
| 332 | 276 021,00 | 2 429 020,42 |
| 333 | 275 997,08 | 2 429 046,58 |
| 334 | 275 971,04 | 2 429 074,59 |
| 335 | 275 968,11 | 2 429 071,87 |
| 336 | 275 994,14 | 2 429 043,86 |
| 337 | 276 018,06 | 2 429 017,70 |
| 338 | 276 041,86 | 2 428 992,26 |
| 339 | 276 026,12 | 2 428 997,33 |
| 340 | 276 024,88 | 2 428 993,36 |
| 341 | 276 047,86 | 2 428 986,20 |
| 342 | 276 082,42 | 2 428 974,30 |
| 343 | 276 116,00 | 2 428 962,86 |
| 344 | 276 153,28 | 2 428 960,90 |
| 345 | 276 177,54 | 2 428 959,94 |
| 346 | 276 162,24 | 2 428 939,18 |
| 347 | 276 148,30 | 2 428 919,96 |
| 348 | 276 125,12 | 2 428 941,76 |
| 349 | 276 122,38 | 2 428 938,84 |
| 350 | 276 144,65 | 2 428 917,91 |
| 351 | 276 131,17 | 2 428 914,07 |
| 352 | 276 132,27 | 2 428 910,22 |
| 353 | 276 149,82 | 2 428 915,22 |
| 354 | 276 165,46 | 2 428 936,81 |
| 355 | 276 182,37 | 2 428 959,76 |

| | | |
|-----|------------|--------------|
| 356 | 276 201,67 | 2 428 959,15 |
| 357 | 276 232,24 | 2 428 957,98 |
| 358 | 276 257,24 | 2 428 940,74 |
| 359 | 276 283,29 | 2 428 923,34 |
| 360 | 276 309,20 | 2 428 905,63 |
| 361 | 276 312,58 | 2 428 902,68 |
| 362 | 276 309,86 | 2 428 900,68 |
| 363 | 276 298,26 | 2 428 874,10 |
| 364 | 276 273,72 | 2 428 884,62 |
| 365 | 276 272,14 | 2 428 880,94 |
| 366 | 276 296,68 | 2 428 870,42 |
| 367 | 276 287,34 | 2 428 848,06 |
| 368 | 276 272,24 | 2 428 814,52 |
| 369 | 276 244,96 | 2 428 827,86 |
| 370 | 276 208,32 | 2 428 845,44 |
| 371 | 276 175,16 | 2 428 850,66 |
| 372 | 276 144,52 | 2 428 855,96 |
| 373 | 276 113,94 | 2 428 860,93 |
| 374 | 276 081,10 | 2 428 866,70 |
| 375 | 276 054,34 | 2 428 887,42 |
| 376 | 276 031,74 | 2 428 904,23 |
| 377 | 276 001,78 | 2 428 927,67 |
| 378 | 275 999,32 | 2 428 924,52 |
| 379 | 276 029,30 | 2 428 901,06 |
| 380 | 276 051,93 | 2 428 884,22 |
| 381 | 276 079,43 | 2 428 862,92 |
| 382 | 276 112,34 | 2 428 857,15 |
| 383 | 276 119,87 | 2 428 844,04 |
| 384 | 276 123,34 | 2 428 846,03 |
| 385 | 276 117,44 | 2 428 856,31 |
| 386 | 276 143,86 | 2 428 852,01 |
| 387 | 276 174,54 | 2 428 846,71 |
| 388 | 276 206,86 | 2 428 841,71 |
| 389 | 276 243,22 | 2 428 824,25 |
| 390 | 276 272,20 | 2 428 810,08 |
| 391 | 276 301,26 | 2 428 789,94 |
| 392 | 276 329,38 | 2 428 770,18 |
| 393 | 276 355,44 | 2 428 751,22 |
| 394 | 276 381,54 | 2 428 732,18 |
| 395 | 276 407,28 | 2 428 712,84 |
| 396 | 276 435,81 | 2 428 692,16 |
| 397 | 276 438,16 | 2 428 695,40 |
| 398 | 276 409,68 | 2 428 716,06 |
| 399 | 276 383,92 | 2 428 735,40 |
| 400 | 276 357,79 | 2 428 754,45 |
| 401 | 276 333,10 | 2 428 772,41 |
| 402 | 276 348,44 | 2 428 802,34 |
| 403 | 276 344,88 | 2 428 804,16 |
| 404 | 276 329,81 | 2 428 774,76 |
| 405 | 276 303,56 | 2 428 793,21 |
| 406 | 276 275,72 | 2 428 812,50 |
| 407 | 276 291,00 | 2 428 846,45 |
| 408 | 276 301,14 | 2 428 870,70 |
| 409 | 276 313,12 | 2 428 898,10 |
| 410 | 276 314,19 | 2 428 898,90 |
| 411 | 276 314,96 | 2 428 892,12 |
| 412 | 276 336,91 | 2 428 870,63 |
| 413 | 276 355,96 | 2 428 852,78 |
| 414 | 276 384,46 | 2 428 824,22 |
| 415 | 276 408,67 | 2 428 800,91 |
| 416 | 276 430,72 | 2 428 779,76 |
| 417 | 276 451,84 | 2 428 758,82 |
| 418 | 276 471,86 | 2 428 739,52 |

| | | |
|-----|------------|--------------|
| 419 | 276 494,17 | 2 428 717,55 |
| 420 | 276 507,60 | 2 428 690,90 |
| 421 | 276 483,38 | 2 428 679,72 |
| 422 | 276 485,06 | 2 428 676,09 |
| 423 | 276 509,40 | 2 428 687,32 |
| 424 | 276 523,75 | 2 428 658,78 |
| 425 | 276 543,24 | 2 428 669,52 |
| 426 | 276 569,54 | 2 428 683,18 |
| 427 | 276 599,79 | 2 428 698,74 |
| 428 | 276 635,88 | 2 428 717,28 |
| 429 | 276 640,27 | 2 428 749,56 |
| 430 | 276 655,04 | 2 428 739,98 |
| 431 | 276 657,22 | 2 428 743,34 |
| 432 | 276 640,86 | 2 428 753,95 |
| 433 | 276 645,22 | 2 428 786,08 |
| 434 | 276 690,73 | 2 428 775,42 |
| 435 | 276 703,36 | 2 428 756,92 |
| 436 | 276 706,66 | 2 428 759,18 |
| 437 | 276 696,36 | 2 428 774,28 |
| 438 | 276 719,20 | 2 428 769,74 |
| 253 | 276 719,98 | 2 428 773,66 |
| | | |
| 439 | 275 979,84 | 2 429 133,77 |
| 440 | 275 957,34 | 2 429 139,78 |
| 441 | 275 965,36 | 2 429 179,26 |
| 442 | 275 932,46 | 2 429 188,44 |
| 443 | 275 894,53 | 2 429 199,04 |
| 444 | 275 863,44 | 2 429 207,72 |
| 445 | 275 840,25 | 2 429 214,42 |
| 446 | 275 842,28 | 2 429 241,06 |
| 447 | 275 875,16 | 2 429 245,68 |
| 448 | 275 877,60 | 2 429 253,56 |
| 449 | 275 885,58 | 2 429 255,66 |
| 450 | 275 911,94 | 2 429 264,63 |
| 451 | 275 938,56 | 2 429 273,12 |
| 452 | 275 973,98 | 2 429 284,41 |
| 453 | 275 984,96 | 2 429 319,60 |
| 454 | 275 991,65 | 2 429 340,50 |
| 455 | 276 004,24 | 2 429 380,49 |
| 456 | 276 000,42 | 2 429 381,69 |
| 457 | 275 987,84 | 2 429 341,72 |
| 458 | 275 981,14 | 2 429 320,80 |
| 459 | 275 970,76 | 2 429 287,58 |
| 460 | 275 937,35 | 2 429 276,92 |
| 461 | 275 910,68 | 2 429 268,42 |
| 462 | 275 884,36 | 2 429 259,47 |
| 463 | 275 874,44 | 2 429 256,88 |
| 464 | 275 872,08 | 2 429 249,29 |
| 465 | 275 840,12 | 2 429 244,80 |
| 466 | 275 827,01 | 2 429 242,83 |
| 467 | 275 798,22 | 2 429 249,22 |
| 468 | 275 771,92 | 2 429 255,28 |
| 469 | 275 741,96 | 2 429 262,40 |
| 470 | 275 712,83 | 2 429 269,00 |
| 471 | 275 680,55 | 2 429 276,20 |
| 472 | 275 647,44 | 2 429 283,66 |
| 473 | 275 646,56 | 2 429 279,76 |
| 474 | 275 679,68 | 2 429 272,30 |
| 475 | 275 711,95 | 2 429 265,10 |
| 476 | 275 741,04 | 2 429 258,51 |
| 477 | 275 771,00 | 2 429 251,38 |
| 478 | 275 797,35 | 2 429 245,31 |
| 479 | 275 823,44 | 2 429 239,52 |

| | | |
|-----|------------|--------------|
| 480 | 275 788,51 | 2 429 193,88 |
| 481 | 275 791,69 | 2 429 191,46 |
| 482 | 275 828,04 | 2 429 238,94 |
| 483 | 275 838,22 | 2 429 240,47 |
| 484 | 275 836,00 | 2 429 211,47 |
| 485 | 275 862,34 | 2 429 203,88 |
| 486 | 275 893,45 | 2 429 195,19 |
| 487 | 275 931,38 | 2 429 184,60 |
| 488 | 275 960,70 | 2 429 176,38 |
| 489 | 275 952,67 | 2 429 136,88 |
| 490 | 275 978,81 | 2 429 129,91 |
| 439 | 275 979,84 | 2 429 133,77 |
| | | |
| 491 | 275 923,92 | 2 429 117,48 |
| 492 | 275 892,40 | 2 429 124,65 |
| 493 | 275 864,30 | 2 429 130,00 |
| 494 | 275 828,05 | 2 429 137,25 |
| 495 | 275 792,60 | 2 429 144,45 |
| 496 | 275 759,15 | 2 429 151,15 |
| 497 | 275 724,90 | 2 429 158,15 |
| 498 | 275 698,20 | 2 429 163,75 |
| 499 | 275 665,60 | 2 429 170,50 |
| 500 | 275 632,05 | 2 429 177,55 |
| 501 | 275 597,05 | 2 429 184,40 |
| 502 | 275 571,00 | 2 429 189,60 |
| 503 | 275 542,30 | 2 429 195,25 |
| 504 | 275 510,65 | 2 429 201,60 |
| 505 | 275 479,00 | 2 429 207,80 |
| 506 | 275 447,25 | 2 429 214,35 |
| 507 | 275 439,42 | 2 429 218,45 |
| 508 | 275 432,95 | 2 429 210,50 |
| 509 | 275 416,00 | 2 429 184,70 |
| 510 | 275 396,20 | 2 429 155,10 |
| 511 | 275 347,70 | 2 429 160,10 |
| 512 | 275 320,10 | 2 429 162,40 |
| 513 | 275 274,86 | 2 429 166,80 |
| 514 | 275 274,46 | 2 429 162,80 |
| 515 | 275 319,70 | 2 429 158,40 |
| 516 | 275 347,35 | 2 429 156,10 |
| 517 | 275 393,75 | 2 429 151,35 |
| 518 | 275 385,16 | 2 429 138,06 |
| 519 | 275 414,60 | 2 429 125,20 |
| 520 | 275 446,00 | 2 429 111,30 |
| 521 | 275 475,65 | 2 429 099,30 |
| 522 | 275 506,10 | 2 429 086,70 |
| 523 | 275 507,60 | 2 429 090,40 |
| 524 | 275 477,15 | 2 429 103,00 |
| 525 | 275 447,60 | 2 429 115,00 |
| 526 | 275 416,20 | 2 429 128,90 |
| 527 | 275 391,10 | 2 429 139,85 |
| 528 | 275 397,90 | 2 429 150,45 |
| 529 | 275 423,95 | 2 429 137,85 |
| 530 | 275 455,00 | 2 429 122,65 |
| 531 | 275 478,45 | 2 429 111,95 |
| 532 | 275 509,05 | 2 429 098,05 |
| 533 | 275 533,45 | 2 429 087,00 |
| 534 | 275 561,65 | 2 429 073,25 |
| 535 | 275 559,25 | 2 429 053,26 |
| 536 | 275 563,25 | 2 429 052,76 |
| 537 | 275 565,96 | 2 429 075,62 |
| 538 | 275 535,15 | 2 429 090,60 |
| 539 | 275 510,75 | 2 429 101,65 |
| 540 | 275 480,15 | 2 429 115,55 |

| | | |
|-----|------------|--------------|
| 541 | 275 456,70 | 2 429 126,25 |
| 542 | 275 425,75 | 2 429 141,45 |
| 543 | 275 400,15 | 2 429 153,80 |
| 544 | 275 419,30 | 2 429 182,50 |
| 545 | 275 436,20 | 2 429 208,15 |
| 546 | 275 440,45 | 2 429 213,40 |
| 547 | 275 446,20 | 2 429 210,50 |
| 548 | 275 478,20 | 2 429 203,90 |
| 549 | 275 509,85 | 2 429 197,70 |
| 550 | 275 541,50 | 2 429 191,35 |
| 551 | 275 570,20 | 2 429 185,70 |
| 552 | 275 596,25 | 2 429 180,50 |
| 553 | 275 631,25 | 2 429 173,65 |
| 554 | 275 664,80 | 2 429 166,60 |
| 555 | 275 697,40 | 2 429 159,85 |
| 556 | 275 724,10 | 2 429 154,25 |
| 557 | 275 758,35 | 2 429 147,25 |
| 558 | 275 791,80 | 2 429 140,55 |
| 559 | 275 827,25 | 2 429 133,35 |
| 560 | 275 863,50 | 2 429 126,10 |
| 561 | 275 891,65 | 2 429 120,75 |
| 562 | 275 918,00 | 2 429 114,70 |
| 563 | 275 904,70 | 2 429 088,25 |
| 564 | 275 891,30 | 2 429 061,40 |
| 565 | 275 875,60 | 2 429 030,50 |
| 566 | 275 850,90 | 2 429 040,55 |
| 567 | 275 818,75 | 2 429 053,45 |
| 568 | 275 784,15 | 2 429 053,90 |
| 569 | 275 754,95 | 2 429 054,40 |
| 570 | 275 722,40 | 2 429 054,20 |
| 571 | 275 695,80 | 2 429 051,90 |
| 572 | 275 703,94 | 2 429 064,58 |
| 573 | 275 700,54 | 2 429 066,78 |
| 574 | 275 690,75 | 2 429 051,45 |
| 575 | 275 665,95 | 2 429 049,50 |
| 576 | 275 630,41 | 2 429 045,85 |
| 577 | 275 630,81 | 2 429 041,85 |
| 578 | 275 666,35 | 2 429 045,50 |
| 579 | 275 692,05 | 2 429 047,55 |
| 580 | 275 722,50 | 2 429 050,20 |
| 581 | 275 753,40 | 2 429 050,40 |
| 582 | 275 756,70 | 2 429 037,36 |
| 583 | 275 760,60 | 2 429 038,36 |
| 584 | 275 757,55 | 2 429 050,35 |
| 585 | 275 784,05 | 2 429 049,90 |
| 586 | 275 818,10 | 2 429 049,45 |
| 587 | 275 849,40 | 2 429 036,85 |
| 588 | 275 877,52 | 2 429 025,40 |
| 589 | 275 894,90 | 2 429 059,60 |
| 590 | 275 908,30 | 2 429 086,45 |
| 491 | 275 923,92 | 2 429 117,48 |
| | | |
| 591 | 276 399,64 | 2 427 776,58 |
| 592 | 276 386,72 | 2 427 777,62 |
| 593 | 276 386,40 | 2 427 773,62 |
| 594 | 276 399,32 | 2 427 772,58 |
| 591 | 276 399,64 | 2 427 776,58 |
| | | |
| 595 | 275 355,12 | 2 429 558,00 |
| 596 | 275 355,48 | 2 429 572,86 |
| 597 | 275 386,66 | 2 429 603,68 |
| 598 | 275 391,13 | 2 429 629,26 |
| 599 | 275 387,19 | 2 429 629,95 |

| | | |
|-----|------------|--------------|
| 600 | 275 382,92 | 2 429 605,63 |
| 601 | 275 351,50 | 2 429 574,56 |
| 602 | 275 351,12 | 2 429 558,10 |
| 595 | 275 355,12 | 2 429 558,00 |