

Схема расположения границ публичного сервитута объекта электросетевого хозяйства: «ВЛ-0,4 кВ от КТП-40 кВА "Прокино" ВЛ-10 кВ "№ 2" ПС "Штурм"», расположенного по адресу: Архангельская область, Каргопольский район	Утверждена
Площадь испрашиваемого публичного сервитута 5 493 кв.м.	(наименование документа об утверждении, включая
Каталог координат: Приложение 1 на 2 листах	наименования органов государственной власти или
Система координат: МСК-29, зона 2	органов местного самоуправления, принявших
Кадастровые номера земельных участков, в отношении которых испрашивается публичный сервитут: 29:05:092101:8, 29:05:092101:176, 29:05:092101:194, 29:05:092101:234, земли кадастрового квартала: 29:05:092101	решение об утверждении схемы или подписавших соглашение о перераспределении земельных участков)
	от _____ № _____

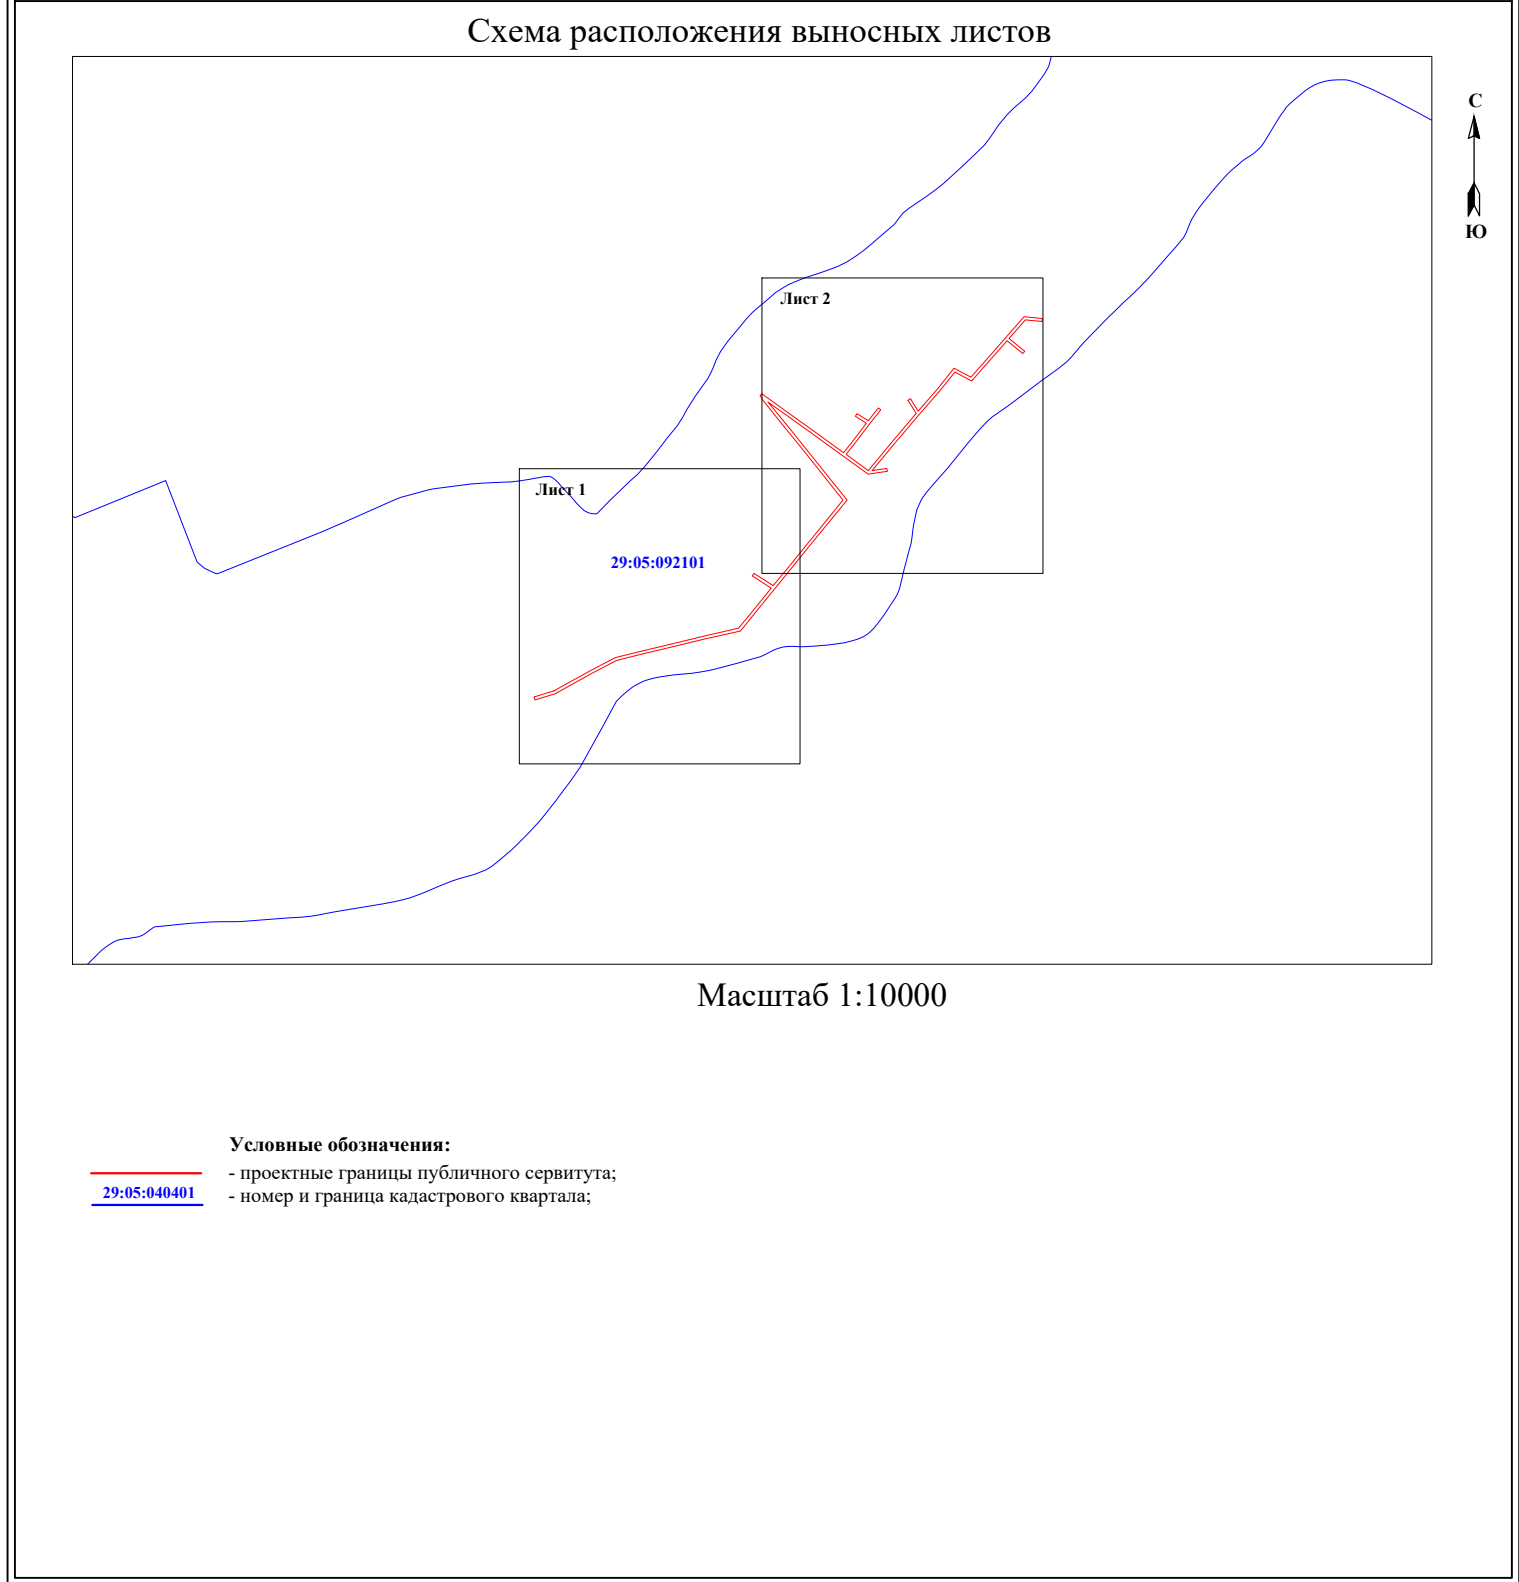


Схема расположения границ публичного сервитута
 объекта электросетевого хозяйства:
 «ВЛ-0,4 кВ от КТП-40 кВА "Прокино" ВЛ-10 кВ "№ 2" ПС "Штурм"»,
 расположенного по адресу: Архангельская область, Каргопольский район

Лист 1



Масштаб 1:2000

Условные обозначения:

- - проектные границы публичного сервитута;
- - граница объекта электросетевого хозяйства;
- :149 - границы и кадастровый номер земельного участка сведения о котором содержатся в ЕГРН;
- 29:05:040401 - номер и граница кадастрового квартала;
- 1 ● - обозначение и номер характерной точки проектных границ публичного сервитута;
- :4322(1) - обозначение контура многоконтурного земельного участка.

Схема расположения границ публичного сервитута
 объекта электросетевого хозяйства:
 «ВЛ-0,4 кВ от КТП-40 кВА "Прокино" ВЛ-10 кВ "№ 2" ПС "Штурм"»,
 расположенного по адресу: Архангельская область, Каргопольский район

Лист 2



Масштаб 1:2000

Условные обозначения:

- - проектные границы публичного сервитута;
- - граница объекта электросетевого хозяйства;
- :149 - границы и кадастровый номер земельного участка сведения о котором содержатся в ЕГРН;
- 29:05:040401 - номер и граница кадастрового квартала;
- 1 ● - обозначение и номер характерной точки проектных границ публичного сервитута;
- :4322(1) - обозначение контура многоконтурного земельного участка.

**Каталог координат границ публичного сервитута
объекта электросетевого хозяйства:
«ВЛ-0,4 кВ от КТП-40 кВА "Прокино" ВЛ-10 кВ "№ 2" ПС "Штурм"»**

Площадь публичного сервитута: 5 493 кв.м.		
Метод определения координат: Метод спутниковых геодезических измерений (определений)		
Система координат: МСК - 29, зона 2		
Средняя квадратичная погрешность определения координат характерных точек контура (Mt) = 0,10 м		
Обозначение характерных точек границ	Координаты, м	
	X	Y
1	2	3
1	285 099,74	2 429 475,72
2	285 107,70	2 429 501,80
3	285 133,97	2 429 549,50
4	285 151,75	2 429 583,36
5	285 159,55	2 429 613,95
6	285 170,92	2 429 661,85
7	285 180,56	2 429 702,16
8	285 190,62	2 429 746,26
9	285 215,28	2 429 766,27
10	285 243,67	2 429 789,40
11	285 259,58	2 429 764,19
12	285 262,96	2 429 766,32
13	285 246,78	2 429 791,96
14	285 272,60	2 429 813,58
15	285 301,00	2 429 836,24
16	285 329,20	2 429 858,98
17	285 359,97	2 429 884,35
18	285 396,36	2 429 855,24
19	285 427,91	2 429 829,82
20	285 455,62	2 429 807,63
21	285 487,70	2 429 781,66
22	285 491,89	2 429 778,46
23	285 498,28	2 429 774,54
24	285 500,40	2 429 777,06
25	285 477,36	2 429 809,10
26	285 455,11	2 429 840,19
27	285 422,78	2 429 885,14
28	285 440,69	2 429 899,38
29	285 461,57	2 429 915,16
30	285 470,62	2 429 900,83
31	285 474,00	2 429 902,97
32	285 464,76	2 429 917,60
33	285 481,95	2 429 931,07
34	285 479,48	2 429 934,22
35	285 460,88	2 429 919,65
36	285 438,26	2 429 902,56
37	285 420,43	2 429 888,38
38	285 398,88	2 429 917,69
39	285 438,86	2 429 950,64
40	285 474,60	2 429 981,02
41	285 492,00	2 429 970,23
42	285 494,10	2 429 973,63
43	285 477,77	2 429 983,76
44	285 507,66	2 430 009,96
45	285 534,12	2 430 031,22
46	285 522,50	2 430 053,52
47	285 547,86	2 430 076,10
48	285 574,88	2 430 099,58
49	285 602,44	2 430 123,57
50	285 600,00	2 430 147,68
51	285 596,02	2 430 147,28

52	285 598,24	2 430 125,24
53	285 573,80	2 430 103,94
54	285 556,63	2 430 124,72
55	285 553,55	2 430 122,16
56	285 570,78	2 430 101,32
57	285 545,20	2 430 079,09
58	285 517,51	2 430 054,44
59	285 529,04	2 430 032,28
60	285 505,06	2 430 013,00
61	285 473,12	2 429 985,00
62	285 436,30	2 429 953,72
63	285 398,94	2 429 922,92
64	285 401,98	2 429 942,26
65	285 398,02	2 429 942,88
66	285 394,05	2 429 917,52
67	285 418,43	2 429 884,34
68	285 451,86	2 429 837,86
69	285 474,12	2 429 806,77
70	285 489,57	2 429 785,30
71	285 458,13	2 429 810,75
72	285 430,42	2 429 832,94
73	285 398,86	2 429 858,35
74	285 359,92	2 429 889,50
75	285 326,68	2 429 862,08
76	285 298,51	2 429 839,36
77	285 242,88	2 429 793,92
78	285 212,76	2 429 769,37
79	285 187,08	2 429 748,55
80	285 176,66	2 429 703,08
81	285 167,04	2 429 662,78
82	285 155,67	2 429 614,92
83	285 148,03	2 429 584,87
84	285 130,44	2 429 551,38
85	285 104,10	2 429 503,55
86	285 095,92	2 429 476,88
1	285 099,74	2 429 475,72