


Схема расположения границ публичного сервитута объекта электросетевого хозяйства:
"ВЛ-0,4 кВ от КТП-63 кВА "Озерко" , ВЛ-0,4 кВ от КТП-380 кВА "Кормоцех пилорама", ВЛ-0,4
кВ от КТП-180 кВА "Пилорама " , ВЛ-0,4 кВ от КТП-100 кВА "Столярный цех ",ВЛ-04 кВ от
КТП-160 кВА "Школа" ВЛ-10 кВ "№ 2" ПС "Шелохово"", расположенного по адресу:
Архангельская область, Каргопольский район
Площадь испрашиваемого публичного сервитута 7 937 кв.м.
Каталог координат: Приложение 1 на 3 листах
Система координат: МСК-29, зона 2
Кадастровые номера земельных участков, в отношении которых испрашивается публичный сервитут:
29:05:012601:8, 29:05:012601:48, 29:05:012701:8, 29:05:012701:60, 29:05:012701:142, 29:05:012701:150,
29:05:012701:152, 29:05:012701:153, 29:05:012701:161, 29:05:012701:162, 29:05:012701:275;земли
кадастровых кварталов: 29:05:012601, 29:05:012701.

Утверждена
(наименование документа об утверждении, включая
наименования органов государственной власти или
органов местного самоуправления, принявших
решение об утверждении схемы или подписавших
соглашение о перераспределении земельных участков)
от _____ № _____

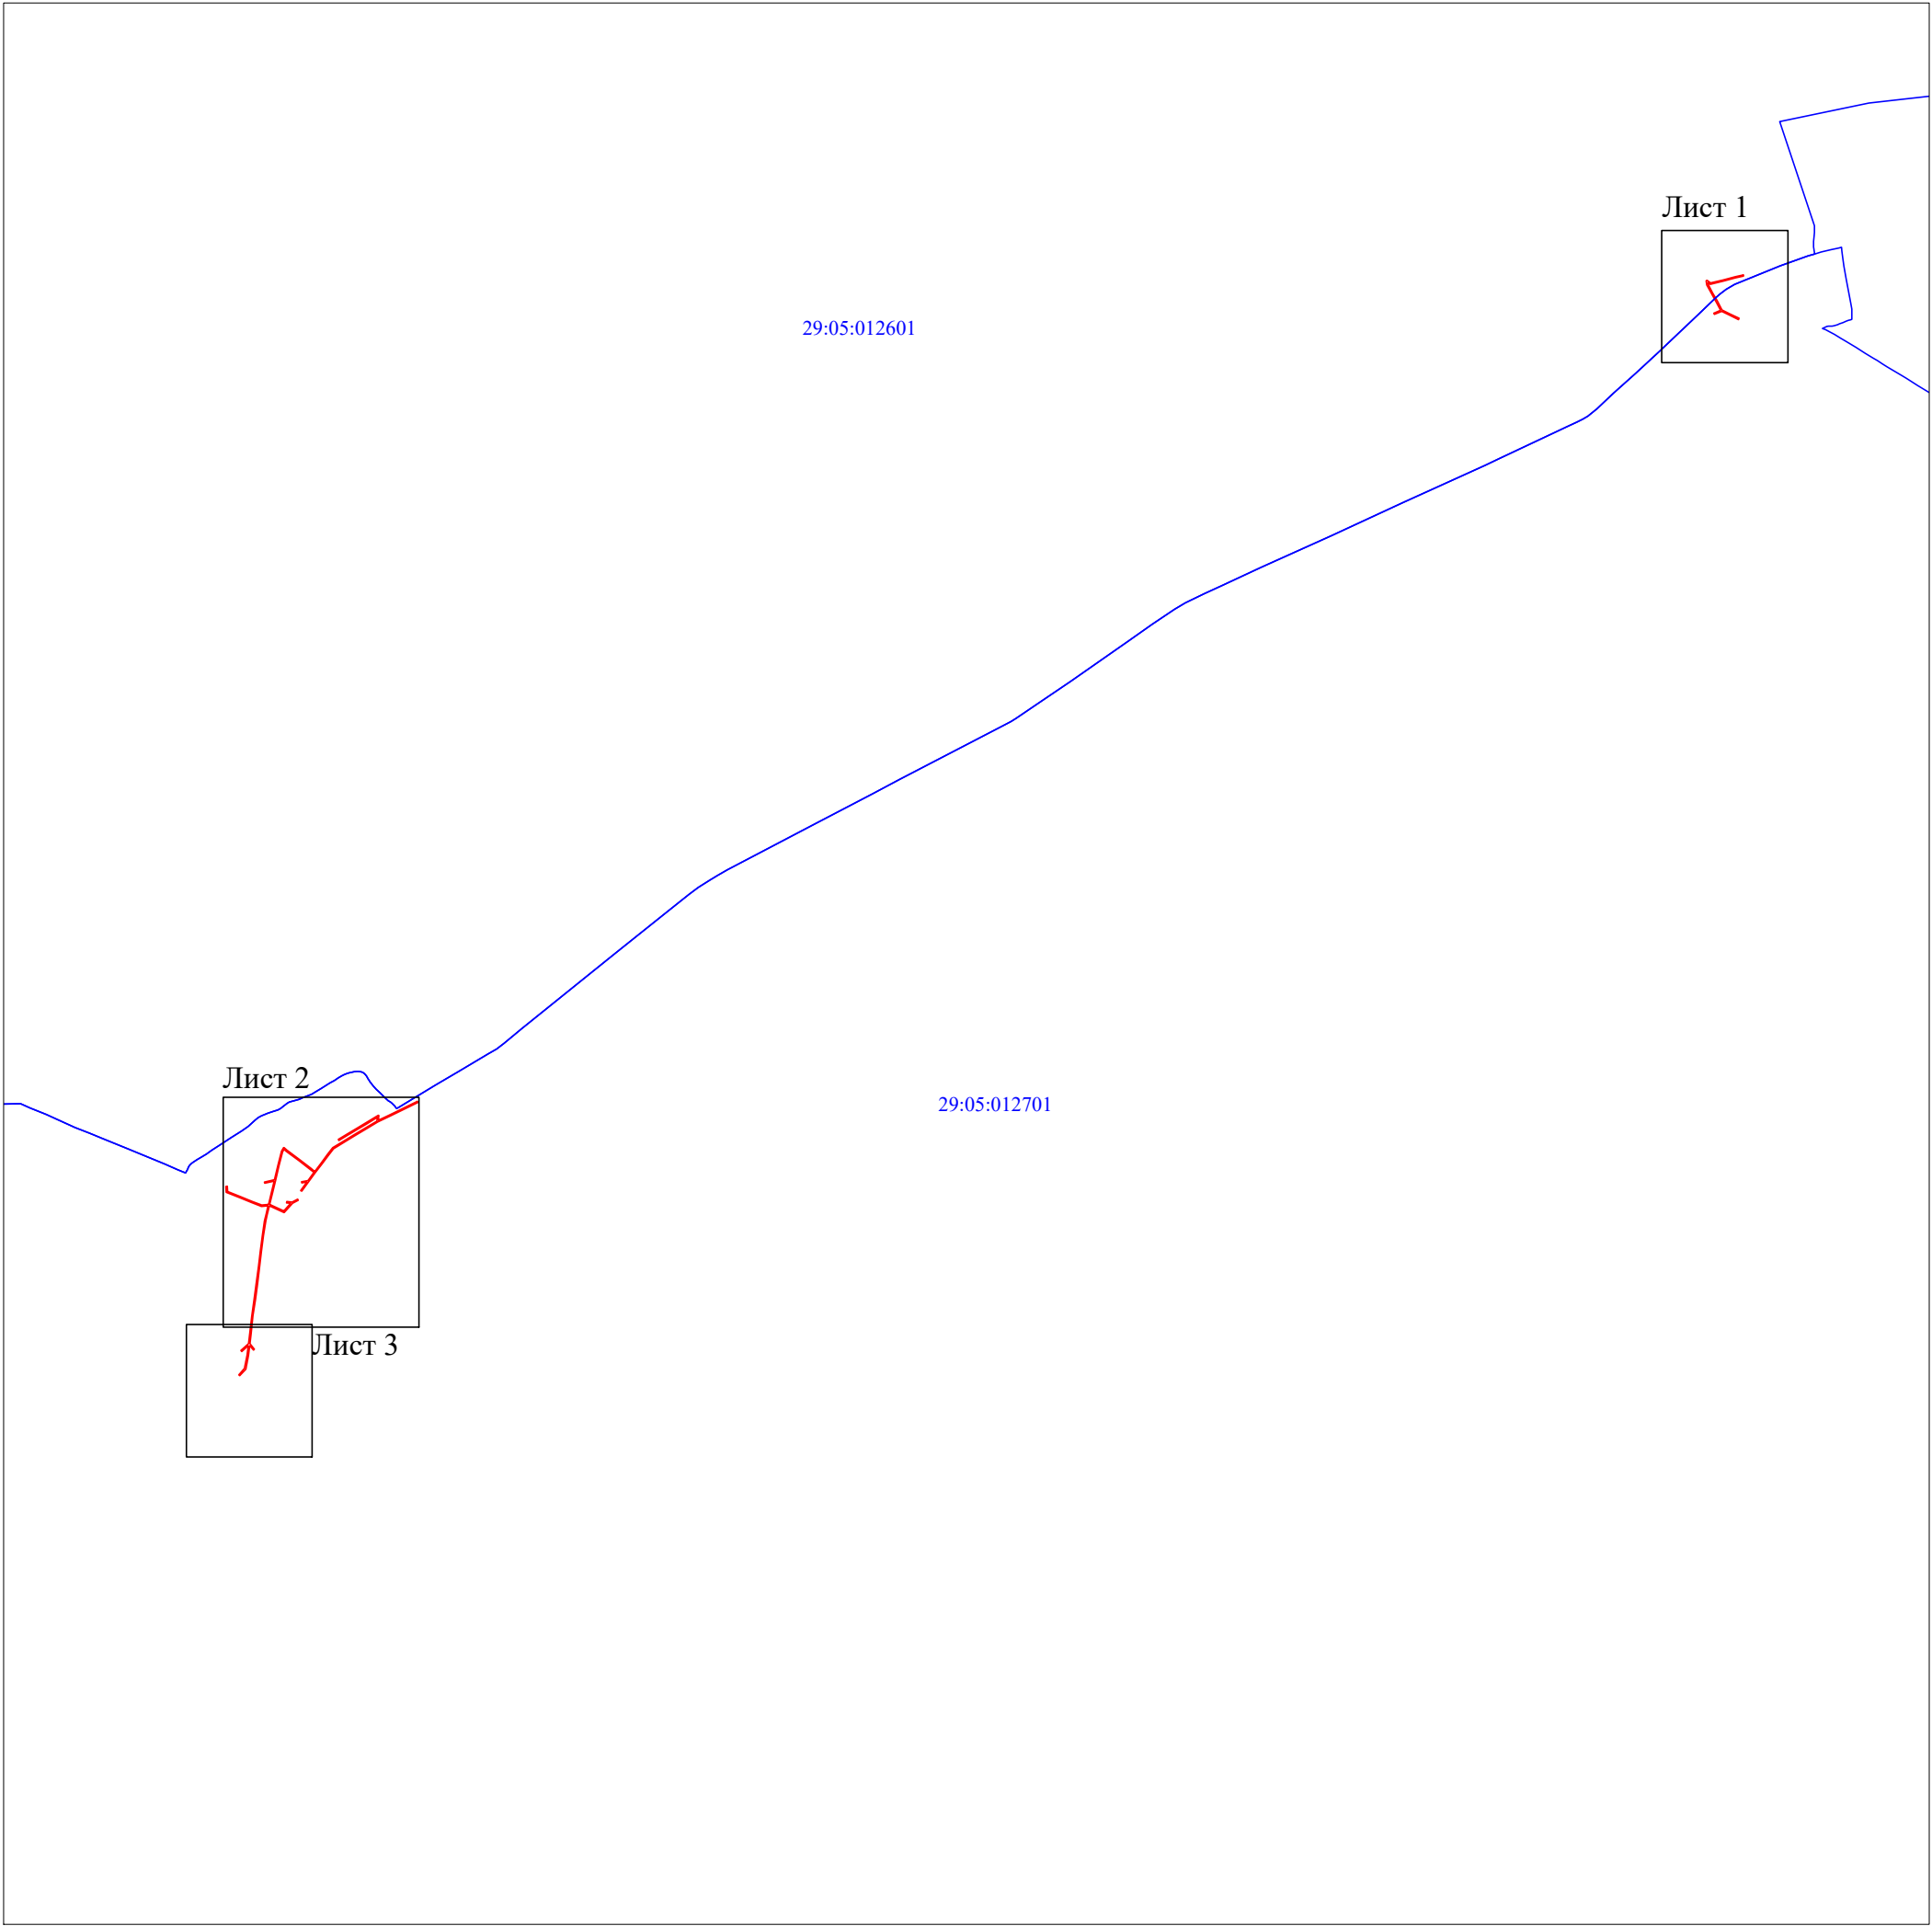

Масштаб 1:20 000

- Условные обозначения:
- проектные границы публичного сервитута;
 - номер и граница кадастрового квартала;

Схема расположения границ публичного сервитута объекта электросетевого хозяйства
 "ВЛ-0,4 кВ от КТП-63 кВА "Озерко" , ВЛ-0,4 кВ от КТП-380 кВА "Кормоцех пилорама", ВЛ-0,4 кВ от
 КТП-180 кВА "Пилорама" , ВЛ-0,4 кВ от КТП-100 кВА "Столярный цех ", ВЛ-04 кВ от КТП-160 кВА
 "Школа" ВЛ-10 кВ "№ 2" ПС "Шелохово""

Лист 1



Масштаб 1:2 000

Условные обозначения:

- - проектные границы публичного сервитута;
- :22 - границы и кадастровый номер земельного участка сведения о котором содержатся в ЕГРН;
- :5152 (6) - обозначение контура многоконтурного земельного участка;
- 29:05:101401 - номер и граница кадастрового квартала;
- 1 - обозначение и номер характерной точки проектных границ публичного сервитута.
- - граница объекта электросетевого хозяйства.

Схема расположения границ публичного сервитута объекта электросетевого хозяйства
 "ВЛ-0,4 кВ от КТП-63 кВА "Озерко" , ВЛ-0,4 кВ от КТП-380 кВА "Кормоцех пилорама", ВЛ-0,4 кВ от
 КТП-180 кВА "Пилорама" , ВЛ-0,4 кВ от КТП-100 кВА "Столярный цех ", ВЛ-04 кВ от КТП-160 кВА
 "Школа" ВЛ-10 кВ "№ 2" ПС "Шелохово""

Лист 3



Масштаб 1:2 000

Условные обозначения:

- - проектные границы публичного сервитута;
- - границы и кадастровый номер земельного участка сведения о котором содержатся в ЕГРН;
- :5152 (6) - обозначение контура многоконтурного земельного участка;
- 29:05:101401 - номер и граница кадастрового квартала;
- - обозначение и номер характерной точки проектных границ публичного сервитута.
- - граница объекта электросетевого хозяйства.

**Каталог координат границ публичного сервитута
объекта электросетевого хозяйства: "ВЛ-0,4 кВ от КТП-63 кВА "Озерко" , ВЛ-0,4 кВ от КТП-380
кВА "Кормоцех пилорама", ВЛ-0,4 кВ от КТП-180 кВА "Пилорама " , ВЛ-0,4 кВ от КТП-100 кВА
"Столярный цех ", ВЛ-04 кВ от КТП-160 кВА "Школа" ВЛ-10 кВ "№ 2" ПС "Шелохово""**

Площадь публичного сервитута: 7 937 кв.м.		
Метод определения координат: Метод спутниковых геодезических измерений (определений)		
Система координат: МСК - 29, зона 2		
Средняя квадратичная погрешность определения координат характерных точек контура (Mt) = 0,10 м		
Обозначение характерных точек границ	Координаты, м	
	X	Y
1	2	3
1	356 501,25	2 455 318,76
2	356 497,35	2 455 319,62
3	356 492,24	2 455 296,56
4	356 483,03	2 455 261,96
5	356 473,83	2 455 223,94
6	356 478,78	2 455 217,05
7	356 473,70	2 455 217,94
8	356 449,78	2 455 230,73
9	356 426,76	2 455 243,79
10	356 399,95	2 455 258,08
11	356 389,65	2 455 279,86
12	356 376,43	2 455 307,06
13	356 372,83	2 455 305,32
14	356 386,04	2 455 278,13
15	356 396,24	2 455 256,59
16	356 387,47	2 455 235,91
17	356 391,15	2 455 234,35
18	356 399,42	2 455 253,84
19	356 424,81	2 455 240,30
20	356 447,82	2 455 227,24
21	356 472,44	2 455 214,08
22	356 484,32	2 455 212,04
23	356 485,66	2 455 214,34
24	356 478,15	2 455 224,78
25	356 486,91	2 455 261,00
26	356 496,13	2 455 295,66
1	356 501,25	2 455 318,76
27	354 123,75	2 451 504,02
28	354 120,30	2 451 505,87
29	354 100,10	2 451 464,18
30	354 081,40	2 451 426,22
31	354 064,14	2 451 391,06
32	354 044,80	2 451 359,01
33	354 026,12	2 451 327,42
34	354 008,12	2 451 296,84
35	353 987,76	2 451 263,86
36	353 968,95	2 451 249,07
37	353 944,78	2 451 231,51
38	353 918,71	2 451 211,48
39	353 893,28	2 451 192,90
40	353 865,19	2 451 172,58
41	353 867,53	2 451 169,34
42	353 891,58	2 451 186,74
43	353 888,99	2 451 172,54
44	353 892,92	2 451 171,82
45	353 896,28	2 451 190,14
46	353 919,52	2 451 207,12

47	353 928,23	2 451 195,84
48	353 953,06	2 451 164,39
49	353 980,92	2 451 126,82
50	353 985,64	2 451 121,42
51	353 979,24	2 451 117,64
52	353 939,72	2 451 107,40
53	353 896,45	2 451 096,98
54	353 861,72	2 451 088,72
55	353 827,14	2 451 080,37
56	353 808,89	2 451 120,70
57	353 830,94	2 451 140,42
58	353 832,01	2 451 128,72
59	353 835,99	2 451 129,08
60	353 834,62	2 451 144,18
61	353 842,56	2 451 160,15
62	353 838,98	2 451 161,93
63	353 830,95	2 451 145,80
64	353 804,03	2 451 121,74
65	353 823,20	2 451 079,39
66	353 799,38	2 451 073,38
67	353 779,78	2 451 069,01
68	353 738,48	2 451 062,45
69	353 692,86	2 451 056,59
70	353 649,74	2 451 051,47
71	353 600,00	2 451 044,98
72	353 555,24	2 451 039,10
73	353 506,28	2 451 032,04
74	353 455,62	2 451 026,64
75	353 427,02	2 451 022,94
76	353 410,81	2 451 036,44
77	353 408,25	2 451 033,36
78	353 421,55	2 451 022,30
79	353 393,34	2 451 019,00
80	353 353,74	2 451 011,36
81	353 334,62	2 450 993,92
82	353 337,31	2 450 990,96
83	353 355,64	2 451 007,64
84	353 393,97	2 451 015,05
85	353 421,38	2 451 018,25
86	353 404,47	2 450 999,44
87	353 407,44	2 450 996,76
88	353 427,40	2 451 018,96
89	353 456,10	2 451 022,68
90	353 506,82	2 451 028,07
91	353 555,78	2 451 035,13
92	353 600,52	2 451 041,02
93	353 650,22	2 451 047,50
94	353 693,34	2 451 052,62
95	353 739,02	2 451 058,48
96	353 780,48	2 451 065,07
97	353 800,28	2 451 069,48
98	353 823,66	2 451 075,38
99	353 821,35	2 451 056,74
100	353 832,66	2 451 028,52
101	353 845,80	2 450 995,38
102	353 862,00	2 450 954,99
103	353 879,50	2 450 954,18
104	353 879,68	2 450 958,18
105	353 864,76	2 450 958,86
106	353 849,52	2 450 996,86
107	353 836,38	2 451 030,00
108	353 825,47	2 451 057,38
109	353 827,82	2 451 076,42

110	353 862,65	2 451 084,83
111	353 894,24	2 451 092,34
112	353 888,14	2 451 065,75
113	353 892,04	2 451 064,85
114	353 898,58	2 451 093,38
115	353 940,71	2 451 103,52
116	353 980,51	2 451 113,84
117	353 990,66	2 451 119,74
118	353 990,77	2 451 121,64
119	353 983,98	2 451 129,40
120	353 956,26	2 451 166,80
121	353 931,39	2 451 198,28
122	353 922,72	2 451 209,52
123	353 947,20	2 451 228,32
124	353 971,39	2 451 245,90
125	353 990,84	2 451 261,18
126	354 011,53	2 451 294,76
127	354 029,56	2 451 325,38
128	354 048,23	2 451 356,95
129	354 067,11	2 451 388,24
130	354 077,88	2 451 389,65
131	354 058,74	2 451 358,38
132	354 043,93	2 451 334,38
133	354 027,78	2 451 307,19
134	354 011,08	2 451 279,26
135	354 014,51	2 451 277,20
136	354 031,22	2 451 305,14
137	354 047,36	2 451 332,33
138	354 062,15	2 451 356,29
139	354 084,11	2 451 392,16
140	354 082,79	2 451 394,34
141	354 069,34	2 451 392,56
142	354 084,99	2 451 424,46
143	354 103,70	2 451 462,42
27	354 123,75	2 451 504,02