


Схема расположения границ публичного сервитута объекта электросетевого хозяйства: "ВЛ-0,4 кВ от КТП-63 кВА "Тоболкино" ВЛ-10 кВ "Центральная Усадьба" ПС "Песок"", расположенного по адресу: Архангельская область, Каргопольский район		<div>Утверждена</div> <div>(наименование документа об утверждении, включая</div> <div>наименования органов государственной власти или</div> <div>органов местного самоуправления, принявших</div> <div>решение об утверждении схемы или подписавших</div> <div>соглашение о перераспределении земельных участков)</div> <div>от _____ № _____</div>	
Площадь испрашиваемого публичного сервитута 8 297 кв.м.			
Каталог координат: Приложение 1 на 3 листах			
Система координат: МСК-29, зона 2			
Кадастровые номера земельных участков, в отношении которых испрашивается публичный сервитут: 29:05:110901:78, 29:05:111001:4, 29:05:111001:72, 29:05:111001:261;земли кадастровых кварталов: 29:05:110901, 29:05:111001.			

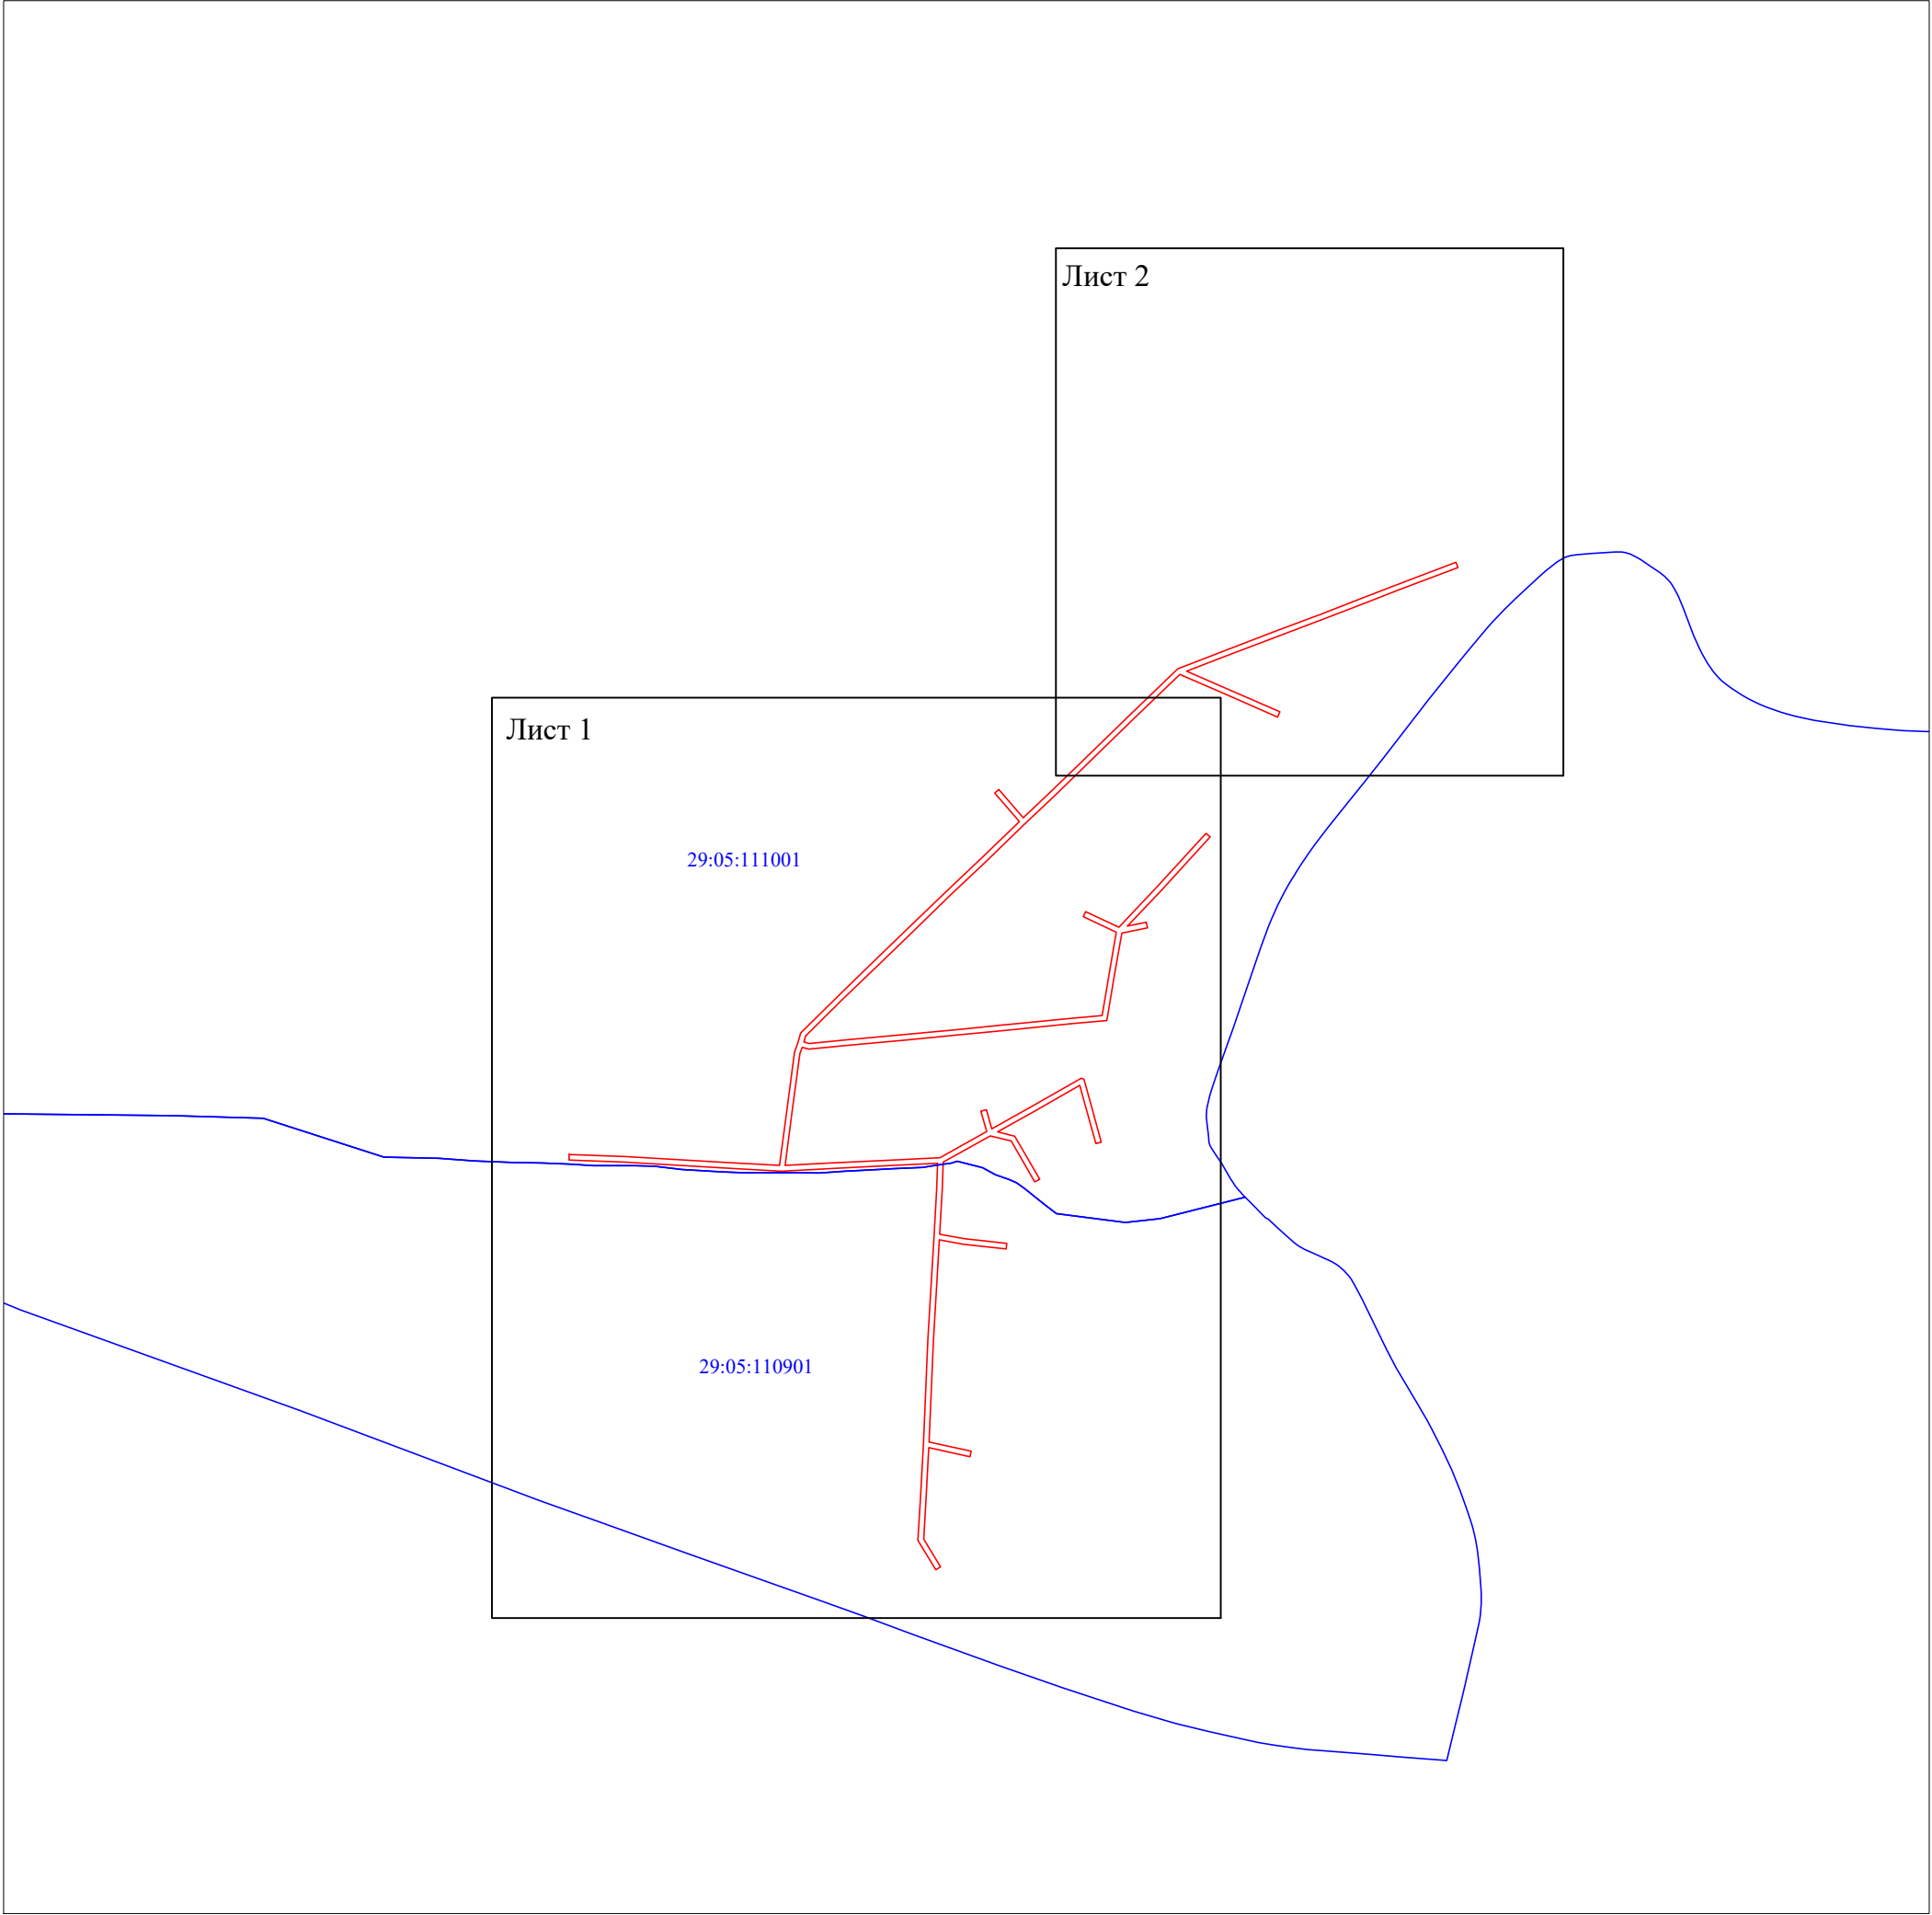

Масштаб 1:5 000

Условные обозначения:  
- проектные границы публичного сервитута;  
- номер и граница кадастрового квартала;



Схема расположения границ публичного сервитута объекта электросетевого хозяйства  
"ВЛ-0,4 кВ от КТП-63 кВА "Тоболкино" ВЛ-10 кВ "Центральная Усадьба" ПС "Песок"

Лист 1



Условные обозначения:

- проектные границы публичного сервитута;
- границы и кадастровый номер земельного участка сведения о котором содержатся в ЕГРН;
- обозначение контура многоконтурного земельного участка;
- номер и граница кадастрового квартала;
- обозначение и номер характерной точки проектных границ публичного сервитута.
- граница объекта электросетевого хозяйства.

Масштаб 1:2 000





Масштаб 1:2 000

Условные обозначения:

- - проектные границы публичного сервитута;
- :22 - границы и кадастровый номер земельного участка сведения о котором содержатся в ЕГРН;
- :5152 (6) - обозначение контура многоконтурного земельного участка;
- 29:05:101401 - номер и граница кадастрового квартала;
- 1 - обозначение и номер характерной точки проектных границ публичного сервитута.
- - граница объекта электросетевого хозяйства.

**Каталог координат границ публичного сервитута  
объекта электросетевого хозяйства: " "**

<b>Площадь публичного сервитута: 8 297 кв.м.</b>		
<b>Метод определения координат: Метод спутниковых геодезических измерений (определений)</b>		
<b>Система координат: МСК - 29, зона 2</b>		
<b>Средняя квадратичная погрешность определения координат характерных точек контура (Mt) = 0,10 м</b>		
Обозначение характерных точек границ	Координаты, м	
	X	Y
1	2	3
1	276 447,26	2 428 133,47
2	276 445,78	2 428 173,68
3	276 443,61	2 428 209,66
4	276 441,30	2 428 249,29
5	276 439,31	2 428 284,68
6	276 478,99	2 428 289,96
7	276 520,79	2 428 295,56
8	276 527,27	2 428 297,89
9	276 534,49	2 428 299,88
10	276 561,55	2 428 327,33
11	276 585,77	2 428 352,36
12	276 609,73	2 428 377,14
13	276 636,24	2 428 404,59
14	276 659,15	2 428 428,93
15	276 686,61	2 428 457,17
16	276 707,06	2 428 439,39
17	276 709,68	2 428 442,41
18	276 689,38	2 428 460,06
19	276 708,59	2 428 480,34
20	276 733,85	2 428 506,37
21	276 763,88	2 428 537,34
22	276 796,50	2 428 571,16
23	276 808,73	2 428 602,89
24	276 823,44	2 428 641,40
25	276 835,63	2 428 673,82
26	276 847,95	2 428 705,74
27	276 857,17	2 428 729,51
28	276 872,98	2 428 771,26
29	276 869,24	2 428 772,68
30	276 853,44	2 428 730,95
31	276 844,21	2 428 707,18
32	276 831,89	2 428 675,24
33	276 819,70	2 428 642,82
34	276 804,99	2 428 604,33
35	276 794,67	2 428 577,54
36	276 782,48	2 428 605,57
37	276 765,42	2 428 644,60
38	276 761,76	2 428 643,00
39	276 778,82	2 428 603,97
40	276 792,41	2 428 572,70
41	276 761,00	2 428 540,12
42	276 730,97	2 428 509,15
43	276 705,70	2 428 483,10
44	276 685,05	2 428 461,31
45	276 656,27	2 428 431,70
46	276 633,35	2 428 407,36
47	276 606,85	2 428 379,92
48	276 582,89	2 428 355,14
49	276 558,69	2 428 330,13
50	276 532,34	2 428 303,35
51	276 528,06	2 428 302,23

52	276 526,95	2 428 306,12
53	276 529,71	2 428 333,97
54	276 533,28	2 428 373,54
55	276 536,80	2 428 410,03
56	276 540,27	2 428 445,70
57	276 545,27	2 428 495,52
58	276 547,16	2 428 516,76
59	276 577,14	2 428 521,78
60	276 606,92	2 428 527,00
61	276 618,13	2 428 503,24
62	276 621,75	2 428 504,94
63	276 610,51	2 428 528,77
64	276 639,98	2 428 556,61
65	276 678,16	2 428 591,51
66	276 675,46	2 428 594,47
67	276 637,27	2 428 559,56
68	276 611,33	2 428 535,05
69	276 614,13	2 428 548,52
70	276 610,21	2 428 549,34
71	276 606,40	2 428 530,97
72	276 576,46	2 428 525,72
73	276 543,42	2 428 520,20
74	276 541,29	2 428 495,91
75	276 536,29	2 428 446,10
76	276 532,82	2 428 410,41
77	276 529,30	2 428 373,92
78	276 525,73	2 428 334,34
79	276 522,88	2 428 305,65
80	276 524,24	2 428 301,05
81	276 519,63	2 428 299,39
82	276 478,47	2 428 293,92
83	276 439,33	2 428 288,72
84	276 440,95	2 428 321,00
85	276 443,04	2 428 361,70
86	276 444,89	2 428 400,01
87	276 463,62	2 428 433,73
88	276 478,34	2 428 429,62
89	276 479,42	2 428 433,48
90	276 465,63	2 428 437,32
91	276 481,33	2 428 465,36
92	276 502,07	2 428 501,76
93	276 501,42	2 428 503,58
94	276 487,90	2 428 507,37
95	276 456,08	2 428 516,17
96	276 455,02	2 428 512,31
97	276 486,83	2 428 503,51
98	276 496,86	2 428 500,70
99	276 477,85	2 428 467,33
100	276 463,38	2 428 441,49
101	276 460,32	2 428 453,96
102	276 429,48	2 428 471,77
103	276 427,48	2 428 468,31
104	276 456,88	2 428 451,23
105	276 460,51	2 428 436,37
106	276 441,71	2 428 402,53
107	276 422,61	2 428 401,79
108	276 389,76	2 428 399,87
109	276 386,64	2 428 417,42
110	276 383,24	2 428 448,12
111	276 379,26	2 428 447,68
112	276 382,67	2 428 416,91
113	276 385,74	2 428 399,63
114	276 349,85	2 428 397,52

115	276 314,08	2 428 395,42
116	276 279,33	2 428 394,02
117	276 240,36	2 428 392,31
118	276 233,77	2 428 422,50
119	276 229,87	2 428 421,64
120	276 236,31	2 428 392,10
121	276 200,46	2 428 390,08
122	276 170,61	2 428 388,36
123	276 150,68	2 428 400,52
124	276 148,60	2 428 397,10
125	276 169,68	2 428 384,24
126	276 200,68	2 428 386,08
127	276 238,86	2 428 388,24
128	276 279,49	2 428 390,02
129	276 314,26	2 428 391,42
130	276 350,09	2 428 393,52
131	276 388,22	2 428 395,77
132	276 422,79	2 428 397,79
133	276 440,81	2 428 398,49
134	276 439,04	2 428 361,90
135	276 436,95	2 428 321,20
136	276 435,21	2 428 286,52
137	276 437,30	2 428 249,07
138	276 439,61	2 428 209,42
139	276 441,78	2 428 173,51
140	276 443,26	2 428 133,33
1	276 447,26	2 428 133,47