

Схема расположения границ публичного сервитута объекта электросетевого хозяйства:
"ВЛ-0,4 кВ от КТП "Поселок СХТ" ВЛ-10 кВ "№ 2" ПС "Каргополь", ВЛ-0,4 кВ от КТП-160 кВА
"Пилорама" ВЛ-10 кВ "№ 2" ПС "Каргополь", ВЛ-0,4 кВ от КТП-63 кВА "Чертовицы отгонное
пастбище" ВЛ-10 кВ "Центральная Усадьба" ПС "Каргополь", ВЛ-0,4 кВ от КТП "Лукино КЗС"
ВЛ-10 кВ "Саунино" ПС "Каргополь",ВЛ-0,4 кВ от КТП "Лукино ферма" ВЛ-10 кВ "Саунино" ПС
"Каргополь"", расположенного по адресу:
Архангельская область, Каргопольский район


Площадь испрашиваемого публичного сервитута 17 605 кв.м.

Каталог координат: Приложение 1 на 5 листах

Система координат: МСК-29, зона 2

Утверждена
(наименование документа об утверждении, включая
наименования органов государственной власти или
органов местного самоуправления, принявших
решение об утверждении схемы или подписавших
соглашение о перераспределении земельных участков)
от _____ № _____

Кадастровые номера земельных участков, в отношении которых испрашивается публичный сервитут: 29:05:070301:2, 29:05:070301:10, 29:05:070301:126, 29:05:071501:25, 29:05:071501:30, 29:05:071501:40, 29:05:071501:41, 29:05:071501:43, 29:05:071501:53, 29:05:071501:54, 29:05:071501:70, 29:05:071501:71, 29:05:071501:118, 29:05:071501:134, 29:05:071501:139, 29:05:071501:144, 29:05:071501:145, 29:05:071601:8, 29:05:071601:17, 29:05:071801:10, 29:05:071801:775, 29:05:071801:969, 29:05:071801:970, 29:05:130111:2, 29:05:130111:45, 29:05:130111:48, 29:05:130111:94, 29:05:130111:102, 29:05:130111:115, 29:05:130111:116, 29:05:130111:121, 29:05:130111:551, 29:05:130111:601, 29:05:130111:622;земли кадастровых кварталов: 29:05:070301, 29:05:070501, 29:05:071501, 29:05:071601, 29:05:071801, 29:05:130111.

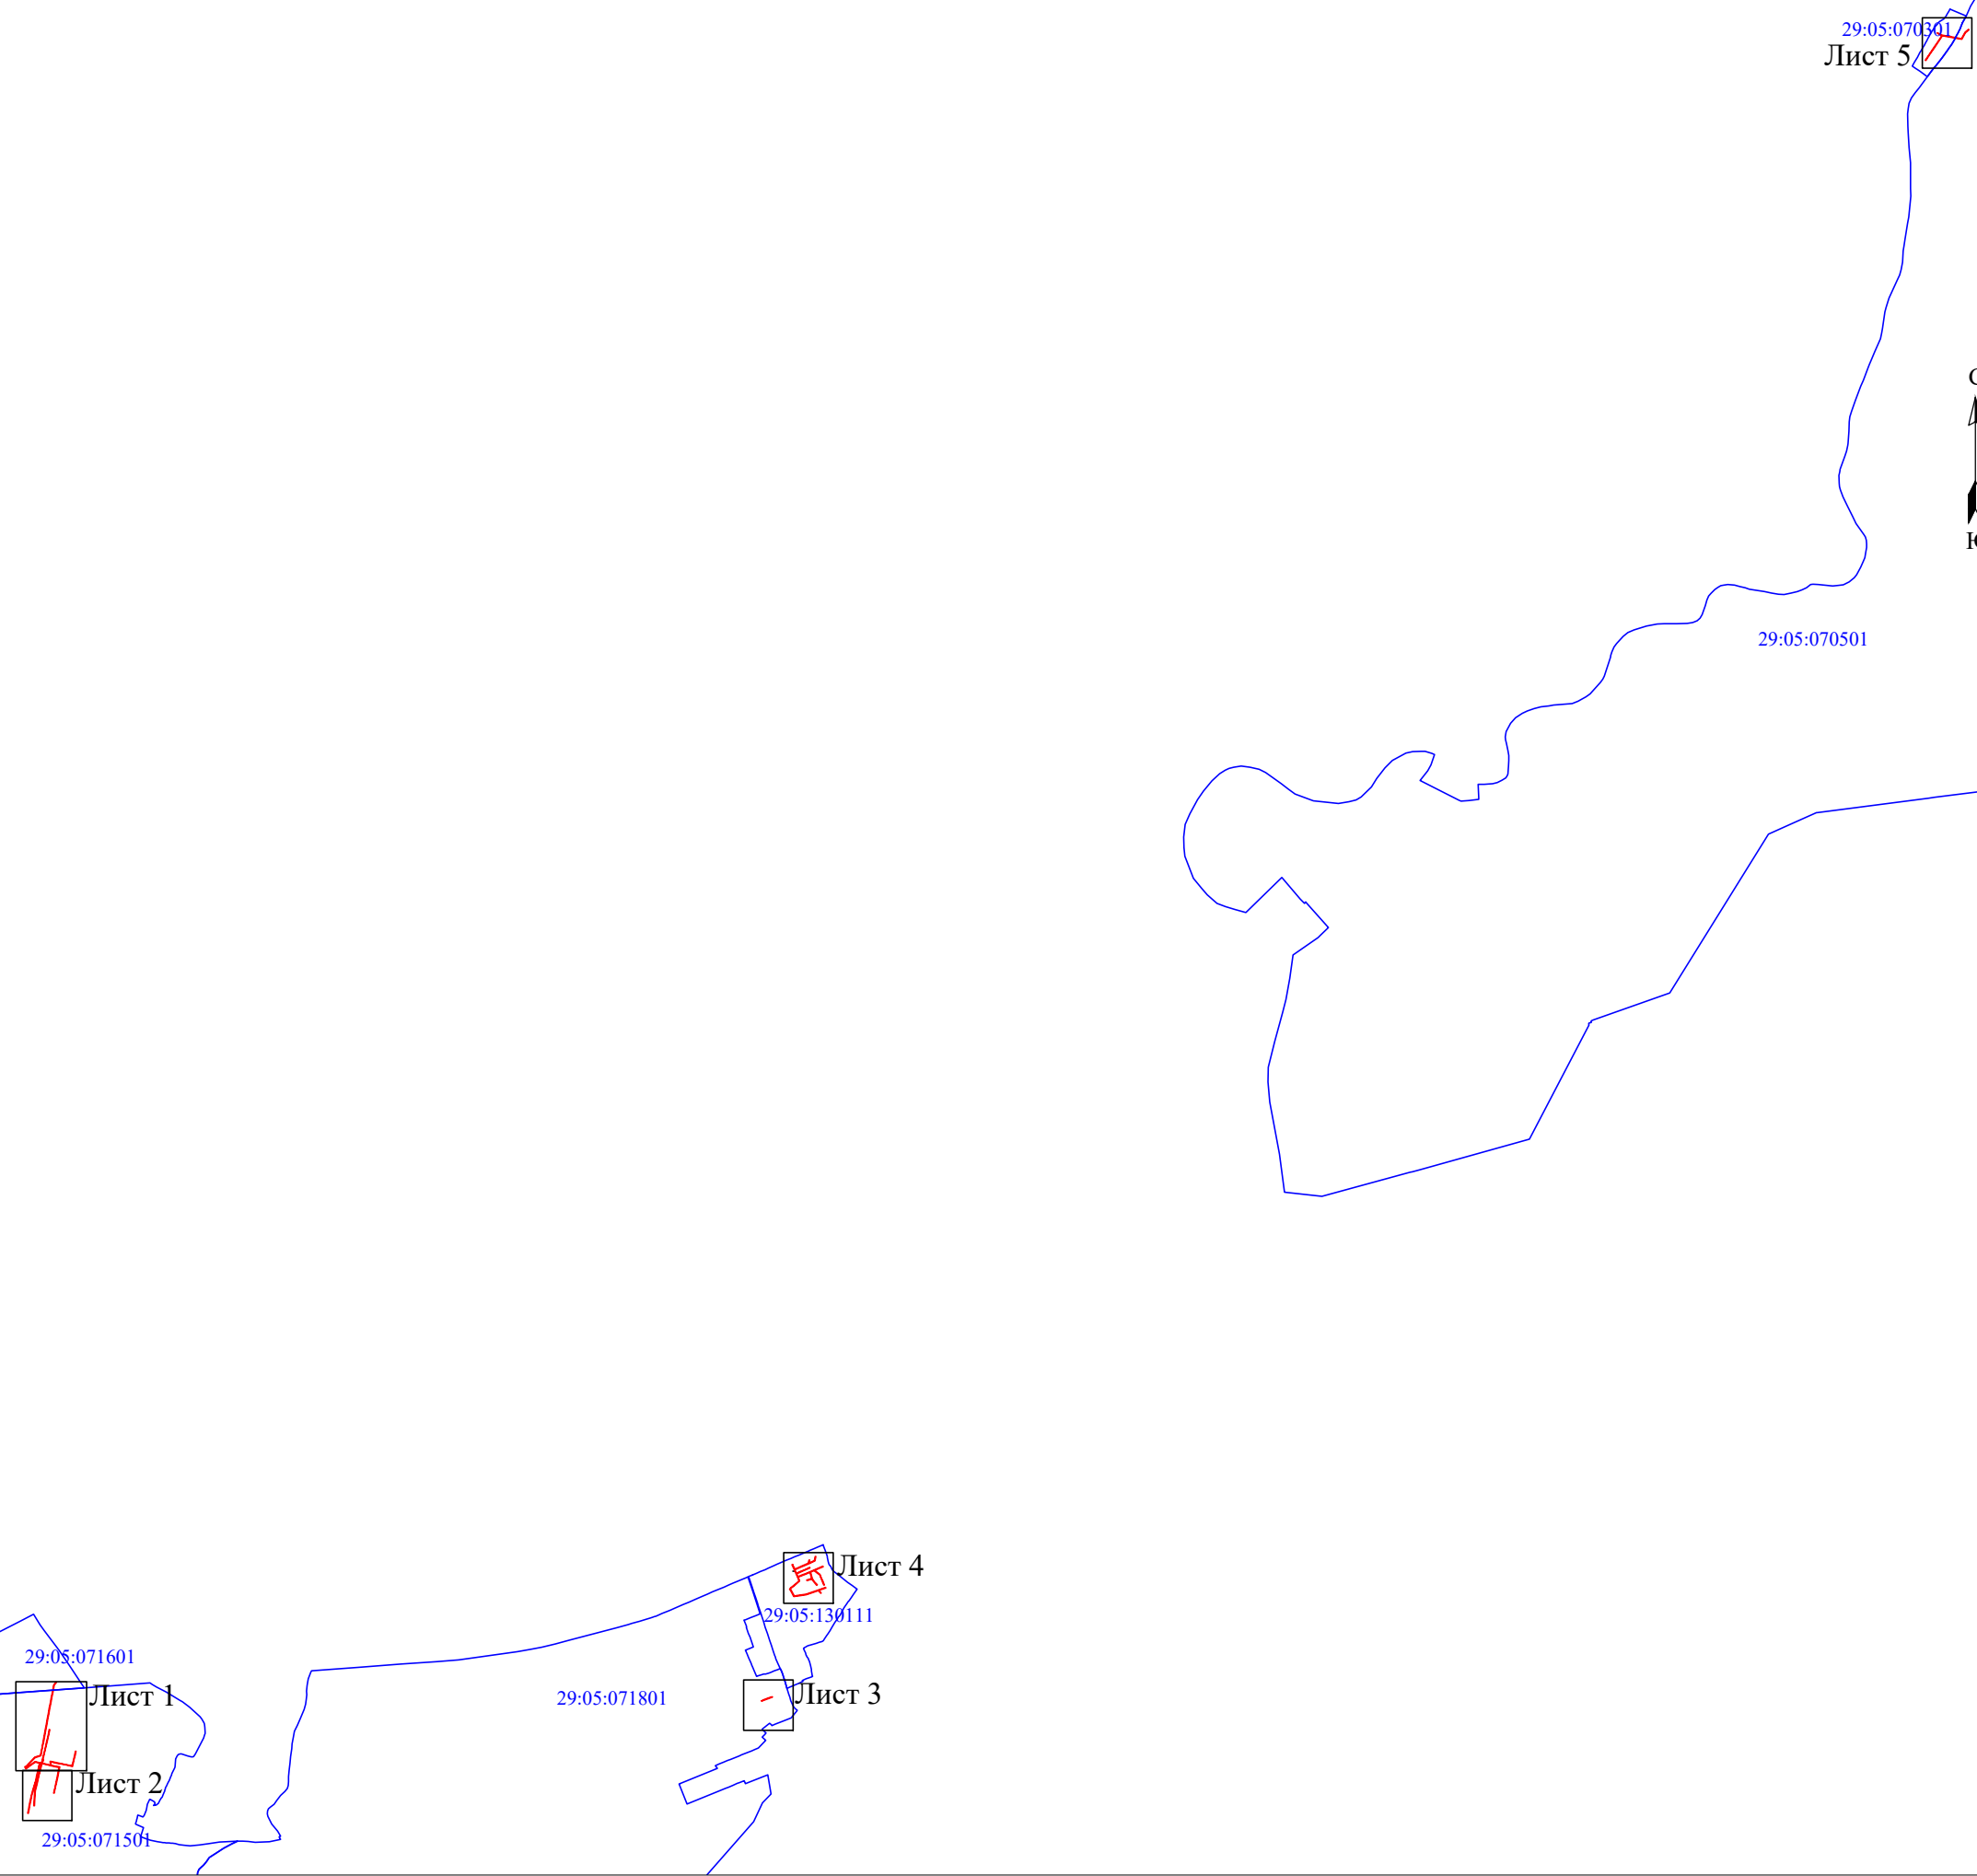

Масштаб 1:50000

- Условные обозначения:
- проектные границы публичного сервитута;
 - номер и граница кадастрового квартала;

Схема расположения границ публичного сервитута объекта электросетевого хозяйства
"ВЛ-0,4 кВ от КТП "Поселок СХТ" ВЛ-10 кВ "№ 2" ПС "Каргополь", ВЛ-0,4 кВ от КТП-160 кВА "Пилорама" ВЛ-10 кВ "№ 2" ПС "Каргополь", ВЛ-0,4 кВ от КТП-63 кВА "Чертовицы отгонное пастбище" ВЛ-10 кВ "Центральная Усадьба" ПС "Каргополь", ВЛ-0,4 кВ от КТП "Лукино КЗС" ВЛ-10 кВ "Саунино" ПС "Каргополь", ВЛ-0,4 кВ от КТП "Лукино ферма" ВЛ-10 кВ "Саунино" ПС "Каргополь"

Лист 1



Условные обозначения:

- проектные границы публичного сервитута;
- границы и кадастровый номер земельного участка сведения о котором содержатся в ЕГРН;
- обозначение контура многоконтурного земельного участка;
- номер и граница кадастрового квартала;
- обозначение и номер характерной точки проектных границ публичного сервитута.
- граница объекта электросетевого хозяйства.

Масштаб 1:2 000

Схема расположения границ публичного сервитута объекта электросетевого хозяйства "ВЛ-0,4 кВ от КТП "Поселок СХТ" ВЛ-10 кВ "№ 2" ПС "Каргополь", ВЛ-0,4 кВ от КТП-160 кВА "Пилорама" ВЛ-10 кВ "№ 2" ПС "Каргополь", ВЛ-0,4 кВ от КТП-63 кВА "Чертовицы отгонное пастбище" ВЛ-10 кВ "Центральная Усадьба" ПС "Каргополь", ВЛ-0,4 кВ от КТП "Лукино КЗС" ВЛ-10 кВ "Саунино" ПС "Каргополь", ВЛ-0,4 кВ от КТП "Лукино ферма" ВЛ-10 кВ "Саунино" ПС "Каргополь"



Масштаб 1:2 000

- Условные обозначения:
- проектные границы публичного сервитута;
 - границы и кадастровый номер земельного участка сведения о котором содержатся в ЕГРН;
 - обозначение контура многоконтурного земельного участка;
 - номер и граница кадастрового квартала;
 - обозначение и номер характерной точки проектных границ публичного сервитута.
 - граница объекта электросетевого хозяйства.

Схема расположения границ публичного сервитута объекта электросетевого хозяйства "ВЛ-0,4 кВ от КТП "Поселок СХТ" ВЛ-10 кВ "№ 2" ПС "Каргополь", ВЛ-0,4 кВ от КТП-160 кВА "Пилорама" ВЛ-10 кВ "№ 2" ПС "Каргополь", ВЛ-0,4 кВ от КТП-63 кВА "Чертовицы отгонное пастбище" ВЛ-10 кВ "Центральная Усадьба" ПС "Каргополь", ВЛ-0,4 кВ от КТП "Лукино КЗС" ВЛ-10 кВ "Саунино" ПС "Каргополь", ВЛ-0,4 кВ от КТП "Лукино ферма" ВЛ-10 кВ "Саунино" ПС "Каргополь"

Лист 3



Масштаб 1:2 000

Условные обозначения:

- - проектные границы публичного сервитута;
- :22 - границы и кадастровый номер земельного участка сведения о котором содержатся в ЕГРН;
- :5152 (6) - обозначение контура многоконтурного земельного участка;
- 29:05:101401 - номер и граница кадастрового квартала;
- 1 - обозначение и номер характерной точки проектных границ публичного сервитута.
- - граница объекта электросетевого хозяйства.

Схема расположения границ публичного сервитута объекта электросетевого хозяйства
 "ВЛ-0,4 кВ от КТП "Поселок СХТ" ВЛ-10 кВ "№ 2" ПС "Каргополь", ВЛ-0,4 кВ от КТП-160 кВА
 "Пилорама" ВЛ-10 кВ "№ 2" ПС "Каргополь", ВЛ-0,4 кВ от КТП-63 кВА "Чертовицы отгонное
 пастбище" ВЛ-10 кВ "Центральная Усадьба" ПС "Каргополь", ВЛ-0,4 кВ от КТП "Лукино КЗС" ВЛ-10
 кВ "Саунино" ПС "Каргополь", ВЛ-0,4 кВ от КТП "Лукино ферма" ВЛ-10 кВ "Саунино" ПС "Каргополь"

Лист 4



Масштаб 1:2 000

Условные обозначения:

- - проектные границы публичного сервитута;
- :22 - границы и кадастровый номер земельного участка сведения о котором содержатся в ЕГРН;
- :5152 (6) - обозначение контура многоконтурного земельного участка;
- 29:05:101401 - номер и граница кадастрового квартала;
- - обозначение и номер характерной точки проектных границ публичного сервитута.
- - граница объекта электросетевого хозяйства.

Схема расположения границ публичного сервитута объекта электросетевого хозяйства "ВЛ-0,4 кВ от КТП "Поселок СХТ" ВЛ-10 кВ "№ 2" ПС "Каргополь", ВЛ-0,4 кВ от КТП-160 кВА "Пилорама" ВЛ-10 кВ "№ 2" ПС "Каргополь", ВЛ-0,4 кВ от КТП-63 кВА "Чертовицы отгонное пастбище" ВЛ-10 кВ "Центральная Усадьба" ПС "Каргополь", ВЛ-0,4 кВ от КТП "Лукино КЗС" ВЛ-10 кВ "Саунино" ПС "Каргополь", ВЛ-0,4 кВ от КТП "Лукино ферма" ВЛ-10 кВ "Саунино" ПС "Каргополь"



Масштаб 1:2 000

- Условные обозначения:
- - проектные границы публичного сервитута;
 - :22 - границы и кадастровый номер земельного участка сведения о котором содержатся в ЕГРН;
 - :5152 (6) - обозначение контура многоконтурного земельного участка;
 - 29:05:101401 - номер и граница кадастрового квартала;
 - - обозначение и номер характерной точки проектных границ публичного сервитута.
 - - граница объекта электросетевого хозяйства.

**Каталог координат границ публичного сервитута
объекта электросетевого хозяйства: "ВЛ-0,4 кВ от КТП "Поселок СХТ" ВЛ-10 кВ "№ 2" ПС
"Каргополь", ВЛ-0,4 кВ от КТП-160 кВА "Пилорама" ВЛ-10 кВ "№ 2" ПС "Каргополь", ВЛ-0,4
кВ от КТП-63 кВА "Чертовицы отгонное пастбище" ВЛ-10 кВ "Центральная Усадьба" ПС
"Каргополь", ВЛ-0,4 кВ от КТП "Лукино КЗС" ВЛ-10 кВ "Саунино" ПС "Каргополь", ВЛ-0,4 кВ
от КТП "Лукино ферма" ВЛ-10 кВ "Саунино" ПС "Каргополь"'''**

Площадь публичного сервитута: 17 605 кв.м.		
Метод определения координат: Метод спутниковых геодезических измерений (определений)		
Система координат: МСК - 29, зона 2		
Средняя квадратичная погрешность определения координат характерных точек контура (Mt) = 0,10 м		
Обозначение характерных точек границ	Координаты, м	
	Х	У
1	2	3
1	310 453,21	2 442 120,36
2	310 431,12	2 442 104,18
3	310 381,49	2 442 095,08
4	310 342,20	2 442 087,47
5	310 303,48	2 442 080,31
6	310 262,39	2 442 072,44
7	310 222,98	2 442 065,13
8	310 178,81	2 442 056,86
9	310 139,06	2 442 049,52
10	310 096,34	2 442 041,56
11	310 059,25	2 442 034,32
12	310 022,58	2 442 027,76
13	309 984,27	2 442 020,62
14	309 949,89	2 442 014,02
15	309 910,40	2 442 006,46
16	309 896,37	2 441 963,33
17	309 872,71	2 441 940,91
18	309 847,94	2 441 917,12
19	309 823,46	2 441 893,62
20	309 820,59	2 441 894,96
21	309 818,05	2 441 896,27
22	309 843,12	2 441 930,68
23	309 867,30	2 441 963,30
24	309 859,09	2 441 997,80
25	309 856,54	2 442 010,93
26	309 893,64	2 442 019,99
27	309 932,51	2 442 029,68
28	309 970,28	2 442 038,60
29	310 013,14	2 442 048,74
30	310 053,75	2 442 058,38
31	310 104,08	2 442 068,34
32	310 103,30	2 442 072,26
33	310 052,91	2 442 062,30
34	310 012,22	2 442 052,63
35	309 969,36	2 442 042,48
36	309 931,58	2 442 033,58
37	309 892,69	2 442 023,88
38	309 870,02	2 442 018,34
39	309 879,84	2 442 023,42
40	309 878,00	2 442 026,97
41	309 855,59	2 442 015,38
42	309 848,36	2 442 047,65
43	309 841,62	2 442 077,75
44	309 868,12	2 442 074,31
45	309 869,60	2 442 075,76
46	309 858,90	2 442 126,14

47	309 852,44	2 442 156,25
48	309 841,67	2 442 209,74
49	309 835,74	2 442 236,92
50	309 858,76	2 442 242,42
51	309 881,78	2 442 248,00
52	309 911,82	2 442 255,22
53	309 943,56	2 442 262,76
54	309 942,64	2 442 266,65
55	309 910,90	2 442 259,11
56	309 880,84	2 442 251,90
57	309 857,83	2 442 246,32
58	309 831,00	2 442 239,90
59	309 837,76	2 442 208,91
60	309 848,52	2 442 155,45
61	309 854,98	2 442 125,31
62	309 864,87	2 442 078,76
63	309 840,70	2 442 081,90
64	309 834,92	2 442 107,76
65	309 826,72	2 442 145,48
66	309 786,53	2 442 137,38
67	309 751,32	2 442 130,07
68	309 711,62	2 442 121,79
69	309 676,24	2 442 114,28
70	309 633,22	2 442 105,45
71	309 634,02	2 442 101,53
72	309 677,04	2 442 110,36
73	309 712,44	2 442 117,88
74	309 752,13	2 442 126,15
75	309 787,32	2 442 133,46
76	309 823,65	2 442 140,78
77	309 831,00	2 442 106,90
78	309 837,10	2 442 079,66
79	309 844,46	2 442 046,78
80	309 851,82	2 442 013,90
81	309 820,76	2 442 006,46
82	309 788,91	2 441 998,72
83	309 754,15	2 441 990,02
84	309 720,88	2 441 982,03
85	309 683,72	2 441 972,88
86	309 650,51	2 441 964,55
87	309 619,52	2 441 963,04
88	309 582,77	2 441 961,24
89	309 539,85	2 441 959,04
90	309 540,05	2 441 955,06
91	309 582,97	2 441 957,25
92	309 618,64	2 441 959,12
93	309 651,16	2 441 960,59
94	309 684,68	2 441 969,00
95	309 721,82	2 441 978,14
96	309 755,09	2 441 986,14
97	309 789,88	2 441 994,84
98	309 821,70	2 442 002,58
99	309 852,64	2 442 009,99
100	309 854,80	2 441 998,92
101	309 822,78	2 441 992,12
102	309 786,08	2 441 984,60
103	309 759,18	2 441 978,72
104	309 730,35	2 441 972,51
105	309 701,53	2 441 963,93
106	309 673,02	2 441 955,30
107	309 645,50	2 441 947,40
108	309 618,45	2 441 939,63
109	309 582,05	2 441 931,84

110	309 541,70	2 441 923,62
111	309 513,60	2 441 918,50
112	309 483,80	2 441 912,60
113	309 484,58	2 441 908,68
114	309 514,36	2 441 914,57
115	309 542,45	2 441 919,69
116	309 582,88	2 441 927,92
117	309 619,48	2 441 935,77
118	309 646,60	2 441 943,56
119	309 674,14	2 441 951,46
120	309 702,68	2 441 960,10
121	309 731,26	2 441 968,62
122	309 760,02	2 441 974,82
123	309 786,92	2 441 980,69
124	309 823,58	2 441 988,20
125	309 855,64	2 441 995,01
126	309 862,98	2 441 964,18
127	309 839,90	2 441 933,04
128	309 812,06	2 441 894,85
129	309 828,32	2 441 886,46
130	309 830,30	2 441 889,00
131	309 827,78	2 441 892,22
132	309 850,72	2 441 914,24
133	309 875,46	2 441 938,02
134	309 899,86	2 441 961,12
135	309 913,47	2 442 002,97
136	309 950,64	2 442 010,08
137	309 985,00	2 442 016,68
138	310 023,30	2 442 023,83
139	310 059,96	2 442 030,38
140	310 097,10	2 442 037,62
141	310 139,78	2 442 045,58
142	310 179,54	2 442 052,93
143	310 223,72	2 442 061,20
144	310 263,12	2 442 068,50
145	310 304,23	2 442 076,38
146	310 342,93	2 442 083,54
147	310 382,24	2 442 091,16
148	310 432,91	2 442 100,54
149	310 455,57	2 442 117,12
1	310 453,21	2 442 120,36
150	310 316,97	2 447 343,14
151	310 322,41	2 447 352,70
152	310 330,98	2 447 375,04
153	310 340,06	2 447 399,66
154	310 348,13	2 447 420,68
155	310 344,23	2 447 422,18
156	310 336,32	2 447 401,08
157	310 327,23	2 447 376,43
158	310 318,77	2 447 354,37
159	310 313,49	2 447 345,12
150	310 316,97	2 447 343,14
160	311 326,33	2 447 571,88
161	311 294,77	2 447 585,86
162	311 293,62	2 447 593,13
163	311 312,60	2 447 636,82
164	311 334,74	2 447 688,19
165	311 360,38	2 447 694,85
166	311 359,38	2 447 698,73
167	311 336,88	2 447 692,88
168	311 355,66	2 447 733,55

169	311 385,60	2 447 740,12
170	311 384,74	2 447 744,02
171	311 352,73	2 447 737,01
172	311 331,47	2 447 690,72
173	311 308,92	2 447 638,41
174	311 289,42	2 447 593,54
175	311 290,42	2 447 587,76
176	311 261,30	2 447 600,41
177	311 273,64	2 447 628,26
178	311 288,50	2 447 662,38
179	311 304,08	2 447 698,28
180	311 300,42	2 447 699,88
181	311 284,84	2 447 663,98
182	311 269,98	2 447 629,87
183	311 257,64	2 447 602,01
184	311 235,76	2 447 611,60
185	311 247,29	2 447 640,05
186	311 259,18	2 447 668,87
187	311 272,69	2 447 700,46
188	311 285,59	2 447 731,16
189	311 299,86	2 447 764,88
190	311 312,90	2 447 796,44
191	311 309,20	2 447 797,96
192	311 296,17	2 447 766,43
193	311 283,20	2 447 735,77
194	311 267,68	2 447 754,73
195	311 251,56	2 447 774,79
196	311 224,21	2 447 786,13
197	311 201,77	2 447 795,42
198	311 175,08	2 447 807,39
199	311 173,44	2 447 803,75
200	311 200,21	2 447 791,73
201	311 222,67	2 447 782,43
202	311 249,38	2 447 771,37
203	311 264,57	2 447 752,21
204	311 281,44	2 447 731,61
205	311 269,69	2 447 703,65
206	311 221,93	2 447 716,82
207	311 197,78	2 447 734,10
208	311 175,14	2 447 753,88
209	311 172,50	2 447 750,86
210	311 195,38	2 447 730,90
211	311 218,71	2 447 714,21
212	311 207,23	2 447 677,93
213	311 211,05	2 447 676,73
214	311 222,39	2 447 712,55
215	311 268,11	2 447 699,93
216	311 255,50	2 447 670,43
217	311 243,59	2 447 641,56
218	311 232,09	2 447 613,18
219	311 204,05	2 447 625,00
220	311 184,31	2 447 602,64
221	311 165,47	2 447 580,34
222	311 149,36	2 447 559,49
223	311 143,48	2 447 555,49
224	311 132,20	2 447 563,01
225	311 109,26	2 447 575,11
226	311 092,84	2 447 583,67
227	311 099,29	2 447 626,84
228	311 106,19	2 447 671,65
229	311 121,04	2 447 716,35
230	311 136,74	2 447 761,74
231	311 155,69	2 447 815,84

232	311 151,91	2 447 817,16
233	311 134,00	2 447 766,01
234	311 115,23	2 447 784,22
235	311 112,45	2 447 781,34
236	311 132,54	2 447 761,85
237	311 117,25	2 447 717,62
238	311 102,34	2 447 672,75
239	311 095,33	2 447 627,44
240	311 088,46	2 447 581,38
241	311 107,41	2 447 571,57
242	311 130,25	2 447 559,52
243	311 144,24	2 447 550,19
244	311 146,06	2 447 552,10
245	311 145,89	2 447 552,29
246	311 152,18	2 447 556,57
247	311 168,61	2 447 577,86
248	311 187,35	2 447 600,04
249	311 205,15	2 447 620,19
250	311 232,39	2 447 608,71
251	311 257,86	2 447 597,55
252	311 292,17	2 447 582,64
253	311 324,71	2 447 568,22
160	311 326,33	2 447 571,88
254	322 666,72	2 456 049,18
255	322 664,46	2 456 052,48
256	322 648,20	2 456 084,26
257	322 641,69	2 456 121,30
258	322 622,38	2 456 227,11
259	322 669,85	2 456 252,86
260	322 692,04	2 456 278,76
261	322 689,00	2 456 281,36
262	322 667,30	2 456 256,03
263	322 617,91	2 456 229,25
264	322 637,75	2 456 120,60
265	322 644,09	2 456 084,54
266	322 599,65	2 456 054,52
267	322 556,02	2 456 025,31
268	322 509,36	2 455 994,00
269	322 461,26	2 455 961,43
270	322 463,50	2 455 958,12
271	322 511,60	2 455 990,68
272	322 558,25	2 456 021,99
273	322 601,88	2 456 051,21
274	322 645,54	2 456 080,69
275	322 661,00	2 456 050,46
276	322 663,42	2 456 046,92
254	322 666,72	2 456 049,18