


Площадь земельного участка - 1 200 кв.м.

УТВЕРЖДЕНО:
Постановлением администрации
Каргопольского муниципального округа
Архангельской области
№ _____ от " _____ " _____ 2022

| Обозначение характерных точек границ | X | Y |
|--|------------|--------------|
| система координат МСК-29 | | |
| 1 | 2 | 3 |
| h1 | 309 477,96 | 2 442 011,84 |
| h2 | 309 473,65 | 2 442 045,08 |
| h3 | 309 454,84 | 2 442 042,02 |
| h4 | 309 436,05 | 2 442 038,96 |
| h5 | 309 442,39 | 2 442 008,05 |
| h6 | 309 452,27 | 2 442 009,11 |
| h1 | 309 477,96 | 2 442 011,84 |

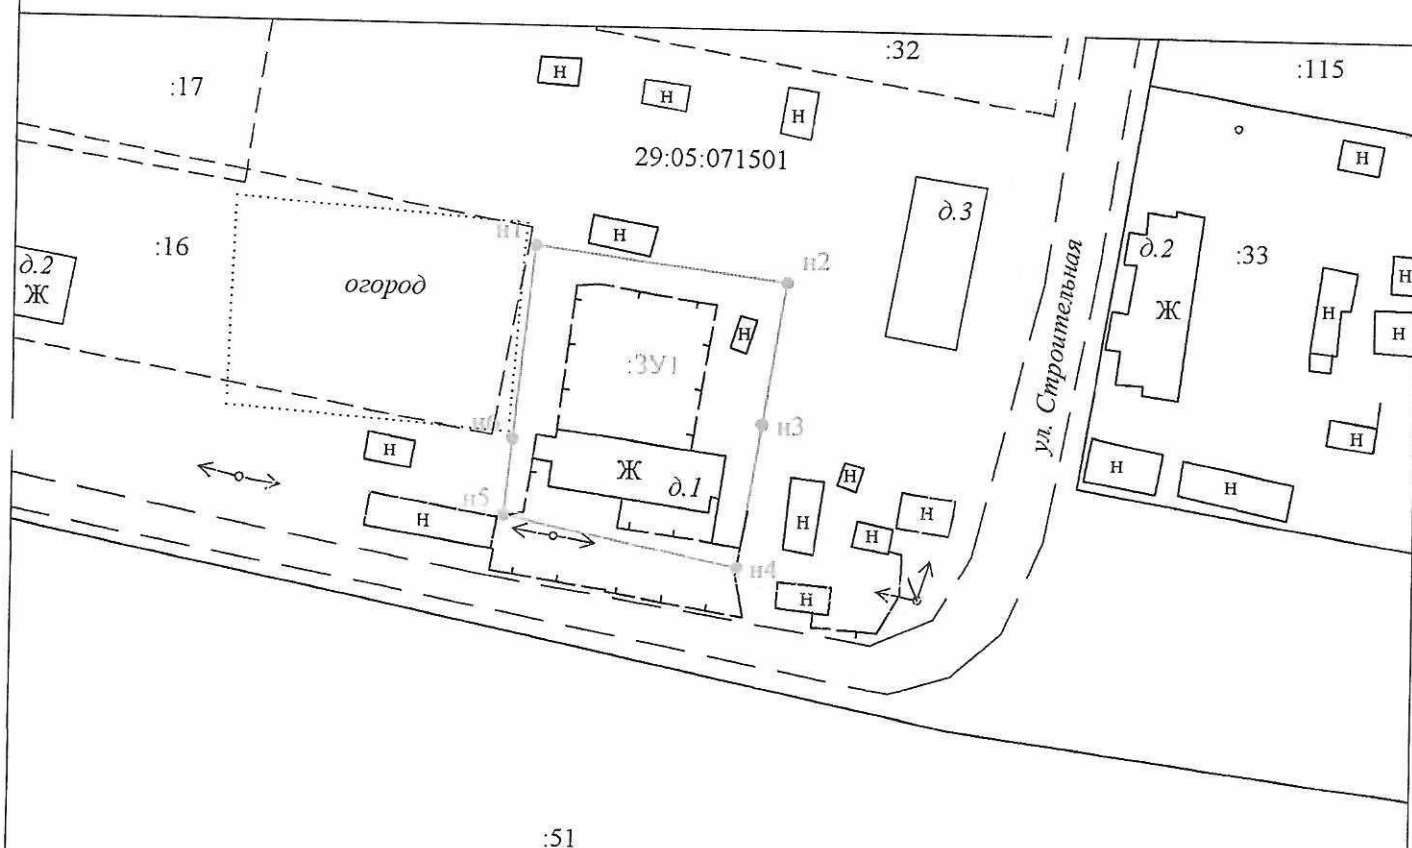

Условные обозначения:

M 1:1000

- часть границы, местоположение которой определено при выполнении кадастровых работ
- часть границы, сведения ЕГРН о которой позволяют однозначно определить ее положение на местности
- часть границы, сведения ЕГРН о которой не позволяют однозначно определить ее положение на местности
- :147 - кадастровый номер земельного участка
- :391 - кадастровый номер образуемого земельного участка
- 1 - характерная точка границы земельного участка, сведения ЕГРН о которой соответствует требованиям, установленным в соответствии с ч.13 ст. 22 Федерального закона от 13.07.2015 № 218-ФЗ "О государственной регистрации недвижимости"
- n1 - характерная точка границы земельного участка, сведения о которой отсутствуют в ЕГРН, местоположение которой определено при кадастровых работах (новая характерная точка)
- зона с особыми условиями использования территории - 38 кв.м