


Площадь земельного участка - 2 021 кв.м.

УТВЕРЖДЕНО:
Постановлением администрации
Каргопольского муниципального округа
Архангельской области
от " " 2022

Обозначение характерных точек границ	X	Y
система координат МСК-29		
1	2	3
h1	360 556,53	2 450 178,99
h2	360 562,51	2 450 211,17
h3	360 558,77	2 450 228,46
h4	360 540,34	2 450 227,54
h5	360 540,03	2 450 233,60
h6	360 512,52	2 450 231,65
h7	360 514,77	2 450 207,59

Обозначение характерных точек границ	X	Y
система координат МСК-29		
1	2	3
h8	360 519,32	2 450 207,80
h9	360 520,40	2 450 192,20
h10	360 522,62	2 450 190,40
h11	360 540,86	2 450 182,20
h1	360 556,53	2 450 178,99

M 1:1000

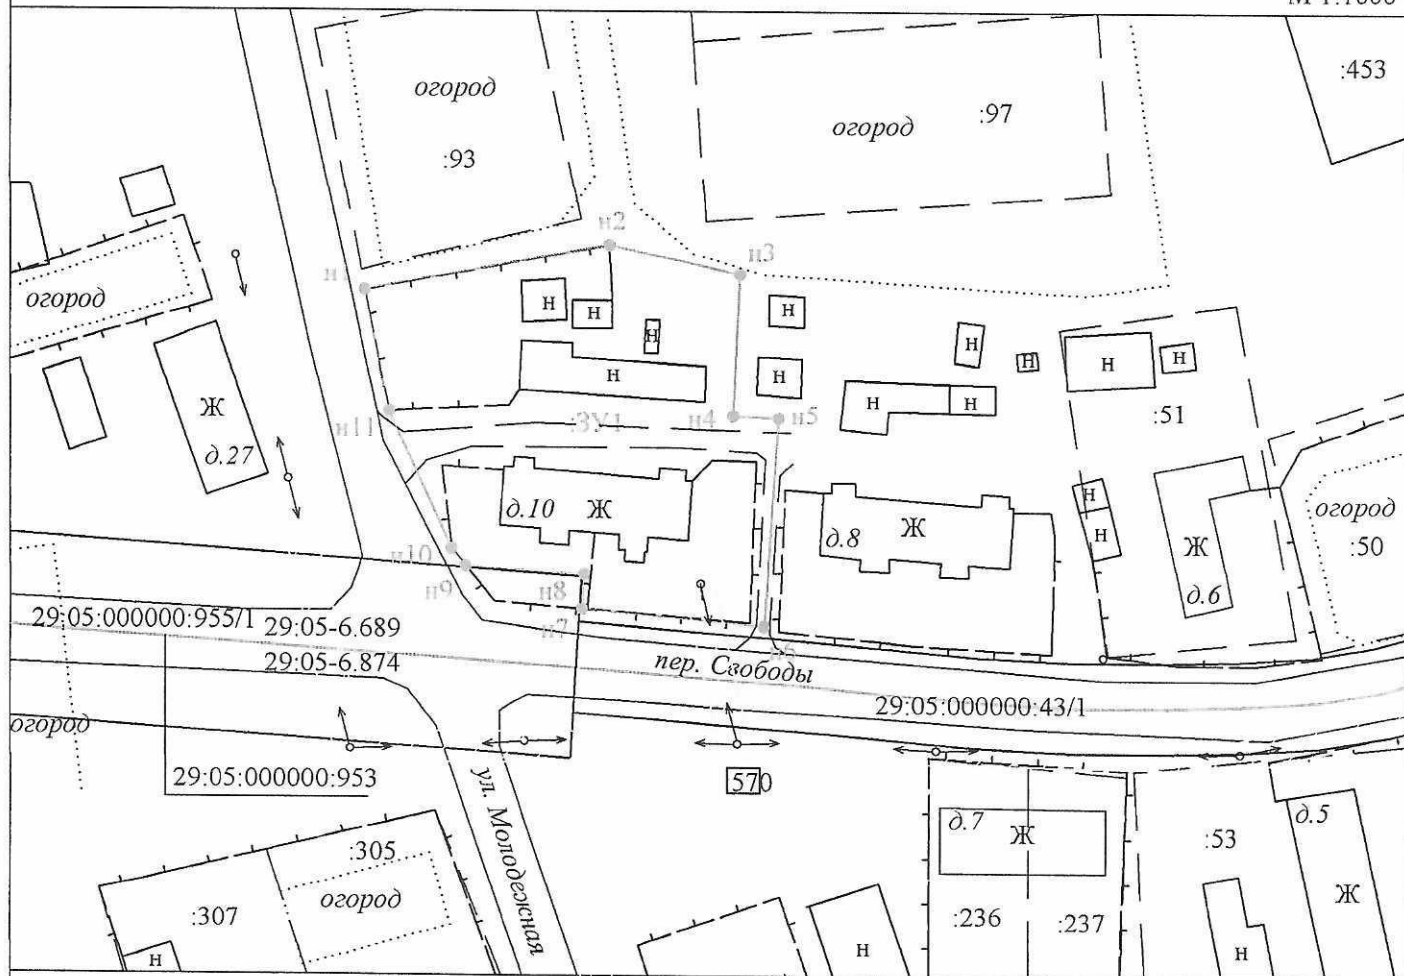

- часть границы, местоположение которой определено при выполнении кадастровых работ
- часть границы, сведения ЕГРН о которой позволяют однозначно определить ее положение на местности
- — — — - часть границы, сведения ЕГРН о которой не позволяют однозначно определить ее положение на местности
- :305 - кадастровый номер земельного участка
- :3У1 - кадастровый номер образуемого земельного участка
- 1 - характерная точка границы земельного участка, сведения ЕГРН о которой соответствует требованиям, установленным в соответствии с ч.13 ст. 22 Федерального закона от 13.07.2015 № 218-ФЗ "О государственной регистрации недвижимости"
- n1 - характерная точка границы земельного участка, сведения о которой отсутствуют в ЕГРН, местоположение коротой определено при кадастровых работах (новая характерная точка)
- Зона с особыми условиями использования территории "Охранная зона ВЛ-0,4 кВ от КТП-400 кВА "Семеновская" ВЛ-10 кВ "№ 1" ПС "Шелохово"" (29:05-6.689) - 27 кв.м;
- Публичный сервитут объекта электросетевого хозяйства "ВЛ-0,4 кВ от КТП-400 кВА "Семеновская" ВЛ-10 кВ "№ 1" ПС "Шелохово" (29:05-6.874) - 27 кв.м