


СХЕМА РАСПОЛОЖЕНИЯ ЗЕМЕЛЬНОГО УЧАСТКА  
НА КАДАСТРОВОМ ПЛАНЕ ТЕРРИТОРИИ № 29:05:010901

Площадь земельного участка - 1 809 кв.м.

УТВЕРЖДЕНО:  
Постановлением администрации  
Каргопольского муниципального округа  
Архангельской области  
№ \_\_\_\_\_ от " \_\_\_\_\_ " \_\_\_\_\_ 2022

Обозначение характерных точек границ	X	Y
система координат МСК-29		
1	2	3
н1	360 558,77	2 450 228,46
н2	360 555,29	2 450 270,21
н3	360 509,01	2 450 269,75
н4	360 512,52	2 450 231,65
н5	360 540,03	2 450 233,60
н6	360 540,34	2 450 227,54
н1	360 558,77	2 450 228,46

М 1:1000

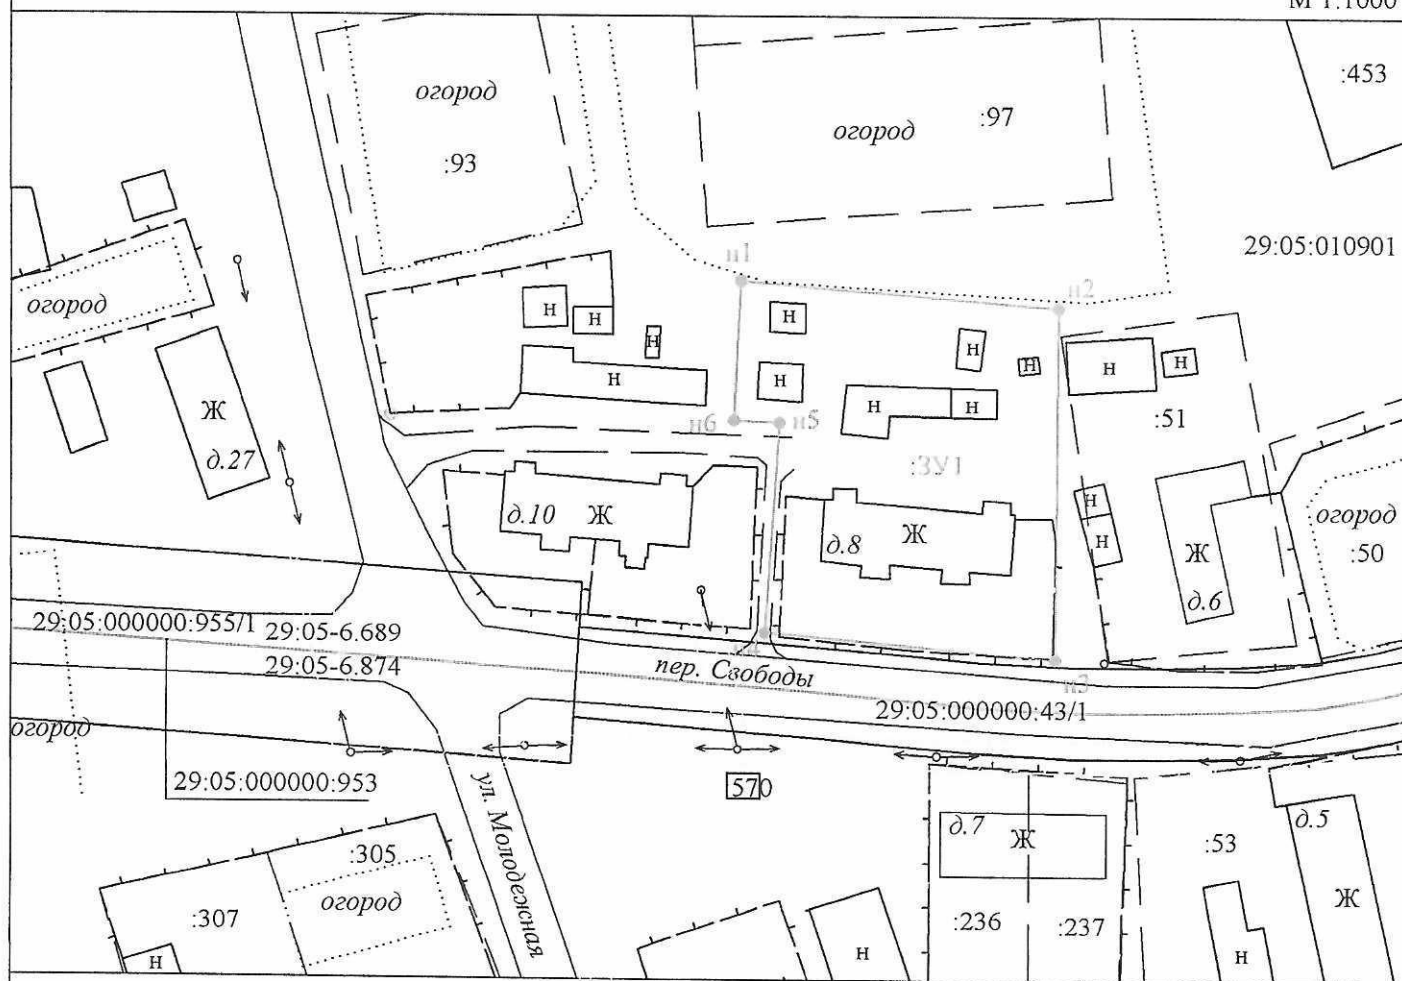

Условные обозначения:

- — — — — - часть границы, местоположение которой определено при выполнении кадастровых работ
- — — — — - часть границы, сведения ЕГРН о которой позволяют однозначно определить ее положение на местности
- - - - - - часть границы, сведения ЕГРН о которой не позволяют однозначно определить ее положение на местности
- :305 - кадастровый номер земельного участка
- :3У1 - кадастровый номер образуемого земельного участка
- 1 - характерная точка границы земельного участка, сведения ЕГРН о которой соответствует требованиям, установленным в соответствии с ч.13 ст. 22 Федерального закона от 13.07.2015 № 218-ФЗ "О государственной регистрации недвижимости"
- н1 - характерная точка границы земельного участка, сведения о которой отсутствуют в ЕГРН, местоположение которой определено при кадастровых работах (новая характерная точка)
- Зона с особыми условиями использования территории "Охранная зона ВЛ-0,4 кВ от КТП-400 кВА "Семеновская" ВЛ-10 кВ "№ 1" ПС "Шелохово" (29:05-6.689)
- Публичный сервитут объекта электросетевого хозяйства "ВЛ-0,4 кВ от КТП-400 кВА "Семеновская" ВЛ-10 кВ "№ 1" ПС "Шелохово" (29:05-6.874)