


СХЕМА РАСПОЛОЖЕНИЯ ЗЕМЕЛЬНОГО УЧАСТКА  
НА КАДАСТРОВОМ ПЛАНЕ ТЕРРИТОРИИ № 29:05:011601

Площадь земельного участка - 1 950 кв.м.

УТВЕРЖДЕНО:  
Постановлением администрации  
Каргопольского муниципального округа  
Архангельской области  
№ \_\_\_\_\_ от " \_\_\_\_\_ " \_\_\_\_\_ 2022

Обозначение характерных точек границ	X	Y
система координат МСК-29		
1	2	3
н1	355 964,74	2 456 569,51
н2	355 970,57	2 456 615,79
н3	355 943,17	2 456 617,77
н4	355 919,48	2 456 593,39
н5	355 917,10	2 456 574,47
н6	355 938,09	2 456 571,47
н1	355 964,74	2 456 569,51

М 1:1000

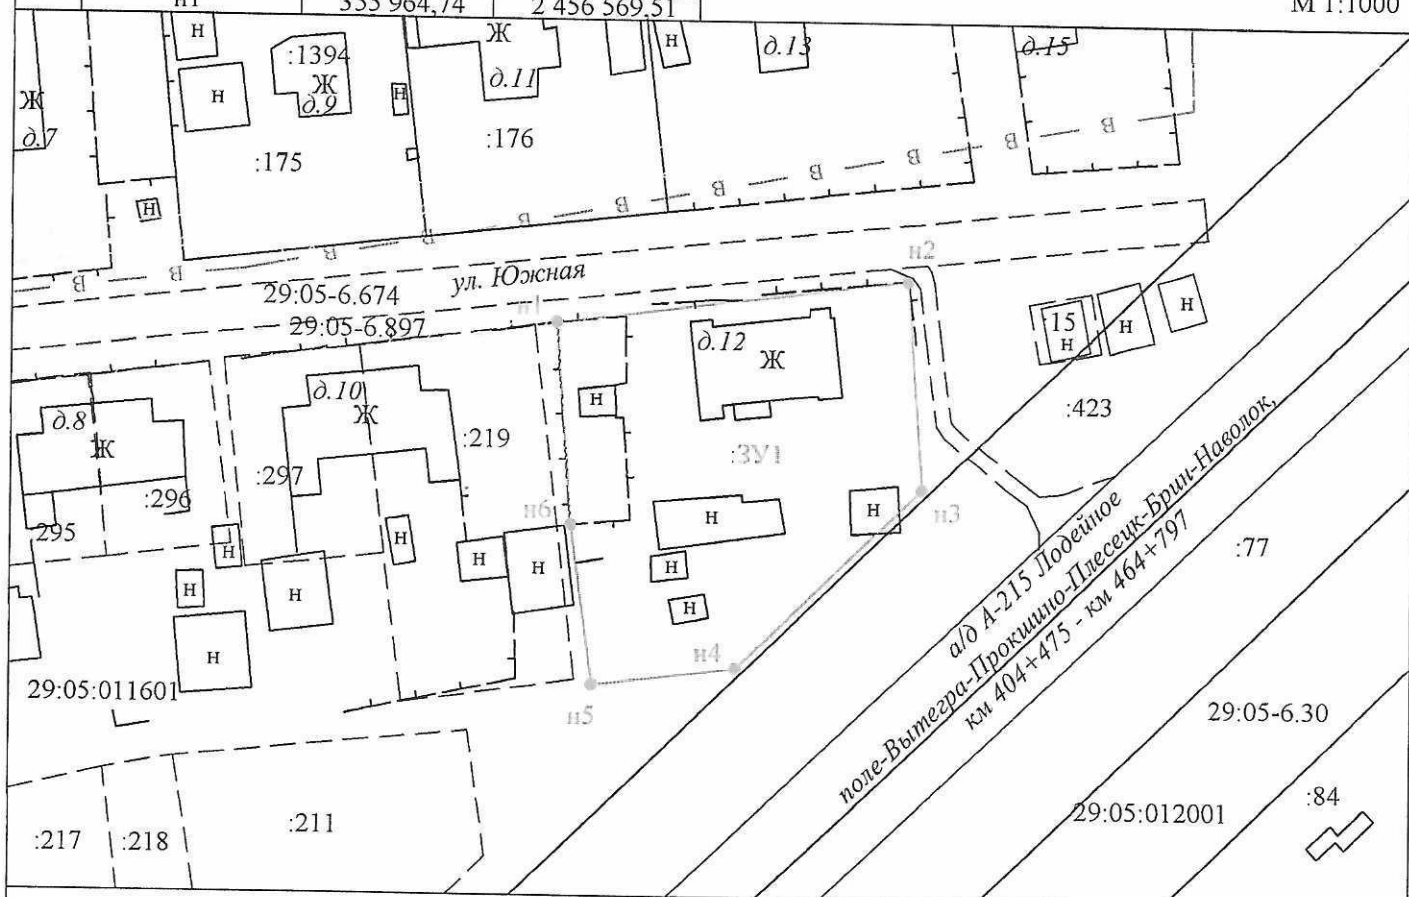

Условные обозначения:

- — — — — - часть границы, местоположение которой определено при выполнении кадастровых работ
- — — — — - часть границы, сведения ЕГРН о которой позволяют однозначно определить ее положение на местности
- - - - - - часть границы, сведения ЕГРН о которой не позволяют однозначно определить ее положение на местности
- :218 - кадастровый номер земельного участка
- :301 - кадастровый номер образуемого земельного участка
- 1 - характерная точка границы земельного участка, сведения ЕГРН о которой соответствует требованиям, установленным в соответствии с ч.13 ст. 22 Федерального закона от 13.07.2015 № 218-ФЗ "О государственной регистрации недвижимости"
- н1 - характерная точка границы земельного участка, сведения о которой отсутствуют в ЕГРН, местоположение которой определено при кадастровых работах (новая характерная точка)
- Зона с особыми условиями использования территории "Охранная зона ВЛ-0,4 кВ от КТП 400 кВА "Школа", ВЛ-0,4 кВ от КТП 250 кВА "Зерноток Шелоховская", ВЛ-0,4 кВ от КТП 63 "Новая деревня", ВЛ-0,4 кВ от КТП 25 "Шишово", ВЛ-0,4 кВ от КТП 160 "Шелоховская Сеной сарай", ВЛ-0,4 кВ от КТП 250 "Шелоховская Ферма", ВЛ-0,4 кВ от КТП-40 кВА "Гараж" ВЛ-10 кВ "Центральная Усадьба" ПС "Шелохово" (29:05-6.674) - 11 кв.м;
- Публичный сервитут объекта электросетевого хозяйства "ВЛ-0,4 кВ от КТП 400 кВА "Школа", ВЛ-0,4 кВ от КТП 250 кВА "Зерноток Шелоховская", ВЛ-0,4 кВ от КТП 63 "Новая деревня", ВЛ-0,4 кВ от КТП 25 "Шишово", ВЛ-0,4 кВ от КТП 160 "Шелоховская Сеной сарай", ВЛ-0,4 кВ от КТП 250 "Шелоховская Ферма", ВЛ-0,4 кВ от КТП-40 кВА "Гараж" ВЛ-10 кВ "Центральная Усадьба" ПС "Шелохово" (29:05-6.897) - 11 кв.м;
- "Охранная зона ВЛ-110 кВ "Шелохово - Подрезовская" (29:05-6.30)