


Площадь земельного участка - 1 111 кв.м.

УТВЕРЖДЕНО:  
Постановлением администрации  
Каргопольского муниципального округа  
Архангельской области  
\_\_\_\_\_ от " \_\_\_\_\_ " \_\_\_\_\_ 2022

Обозначение характерных точек границ	X	Y
система координат МСК-29		
1	2	3
n10	311 247,64	2 448 769,63
n11	311 240,78	2 448 764,38
n12	311 234,31	2 448 759,38
n13	311 241,58	2 448 750,77
n14	311 257,42	2 448 760,13
n15	311 259,24	2 448 757,24
n16	311 264,75	2 448 751,74
n1	311 270,14	2 448 744,56

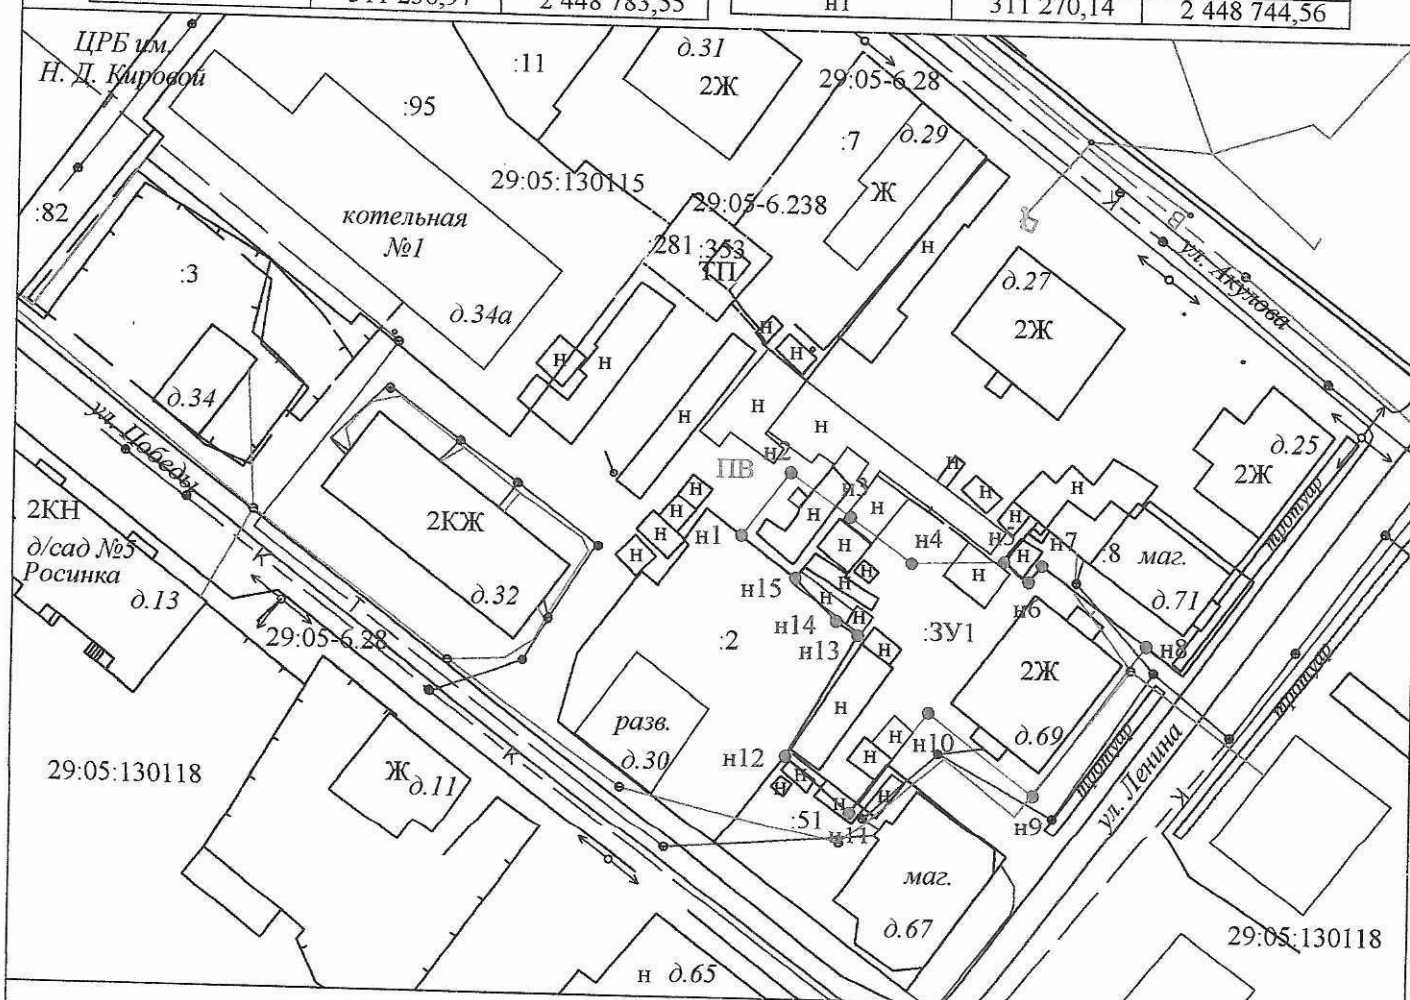

Условные обозначения:

M 1:1000

- словные обозначения: М 1:1000
- часть границы, местоположение которой определено при выполнении кадастровых работ
  - часть границы, сведения ЕГРН о которой позволяют однозначно определить ее положение на местности
  - часть границы, сведения ЕГРН о которой не позволяют однозначно определить ее положение на местности
  - кадастровый номер земельного участка
  - кадастровый номер образуемого земельного участка
  - 1 - характерная точка границы земельного участка, сведения ЕГРН о которой соответствует требованиям, установленным в соответствии с ч.13 ст. 22 Федерального закона от 13.07.2015 № 218-ФЗ "О государственной регистрации недвижимости"
  - n1 - характерная точка границы земельного участка, сведения о которой отсутствуют в ЕГРН, местоположение коротой определено при кадастровых работах (новая характерная точка)
  - Зона с особыми условиями использования территории «Охранная зона линии электропередач 10 кВ по ул. Акулова» (29:05-6.28);
  - Охранная зона объекта ТП №9 (29:05-6.238);
  - Охранная зона объекта линия электропередач 0.4 кВ от ТП № 1 по ул. Заводская, ул. Акулова, ул. Набережная им. Баранова, ул. Победы, пр-кт Октябрьский ,ул. Ленина, ул. Калинина, ул. III - Интернационала, ул. Архангельска (29:05-6.135)