


СХЕМА РАСПОЛОЖЕНИЯ ЗЕМЕЛЬНОГО УЧАСТКА НА КАДАСТРОВОМ ПЛАНЕ ТЕРРИТОРИИ № 29:05:130115

Площадь земельного участка - 1 408 кв.м.

УТВЕРЖДЕНО:
Постановлением администрации
Каргопольского муниципального округа
Архангельской области
№ _____ от " _____ " _____ 2022

Обозначение характерных точек границ	X	Y
система координат МСК-29		
1	2	3
н1	311 320,37	2 448 776,18
н2	311 316,58	2 448 781,16
н3	311 312,58	2 448 777,88
н4	311 307,97	2 448 783,95
н5	311 312,11	2 448 787,19
н6	311 299,69	2 448 803,39
н7	311 281,43	2 448 790,01
н8	311 278,18	2 448 775,11
н9	311 276,39	2 448 773,83

Обозначение характерных точек границ	X	Y
система координат МСК-29		
1	2	3
н10	311 282,23	2 448 765,71
н11	311 272,84	2 448 759,02
н12	311 278,60	2 448 750,95
н13	311 286,34	2 448 740,12
н14	311 294,13	2 448 746,05
н15	311 289,55	2 448 752,09
н16	311 290,52	2 448 752,83
н1	311 320,37	2 448 776,18

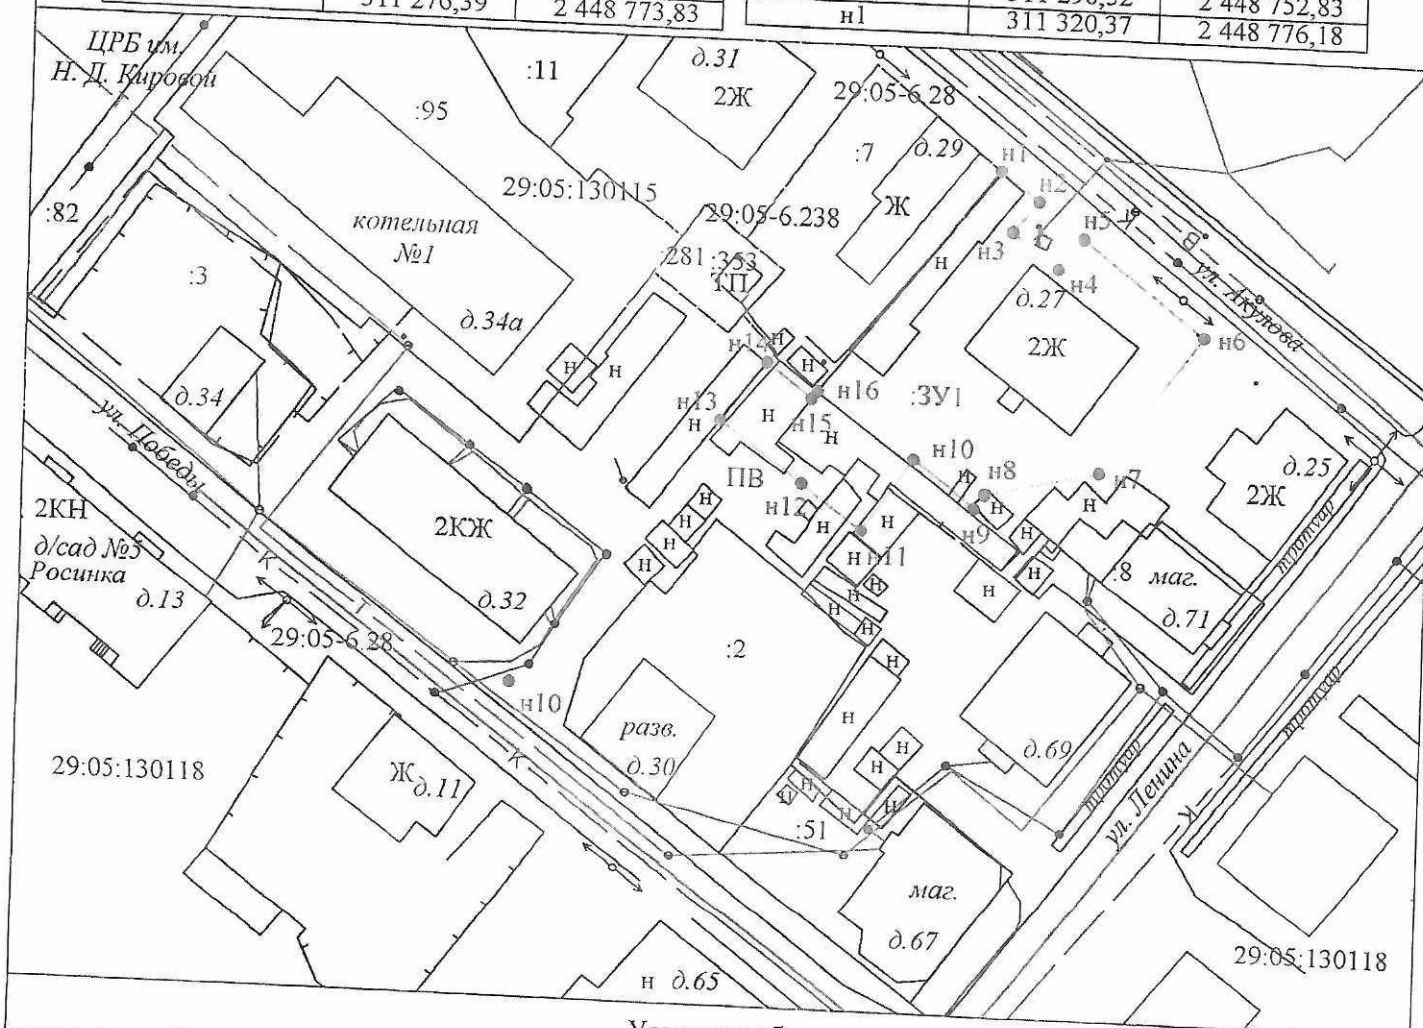

Условные обозначения:

М 1:1000

- часть границы, местоположение которой определено при выполнении кадастровых работ
- часть границы, сведения ЕГРН о которой позволяют однозначно определить ее положение на местности
- часть границы, сведения ЕГРН о которой не позволяют однозначно определить ее положение на местности
- :147 - кадастровый номер земельного участка
- :3У1 - кадастровый номер образуемого земельного участка
- 1 - характерная точка границы земельного участка, сведения ЕГРН о которой соответствуют требованиям, установленным в соответствии с ч.13 ст. 22 Федерального закона от 13.07.2015 № 218-ФЗ "О государственной регистрации недвижимости"
- н1 - характерная точка границы земельного участка, сведения о которой отсутствуют в ЕГРН, местоположение которой определено при кадастровых работах (новая характерная точка)
- Зона с особыми условиями использования территории «Охранная зона линии электропередач 10 кВ по ул. Акулова» (29:05-6.28) - 4 кв.м;
- Охранная зона объекта ТП №9 (29:05-6.238) - 15 кв.м;
- Охранная зона объекта линия электропередач 0,4 кВ от ТП № 1 по ул. Заводская, ул. Акулова, ул. Набережная им. Баранова, ул. Победы, пр-кт Октябрьский, ул. Ленина, ул. Калинина, ул. III - Интернационала, ул. Архангельска (29:05-6.135)