


Площадь земельного участка - 1 486 кв.м.

№ _____ от " _____ " _____ 2022

Обозначение характерных точек границ	X	Y
система координат МСК-29		
1	2	3
н7	311 294,13	2 448 746,05
н8	311 286,34	2 448 740,12
н9	311 278,00	2 448 733,78
н10	311 250,95	2 448 713,22
н1	311 272,80	2 448 683,61

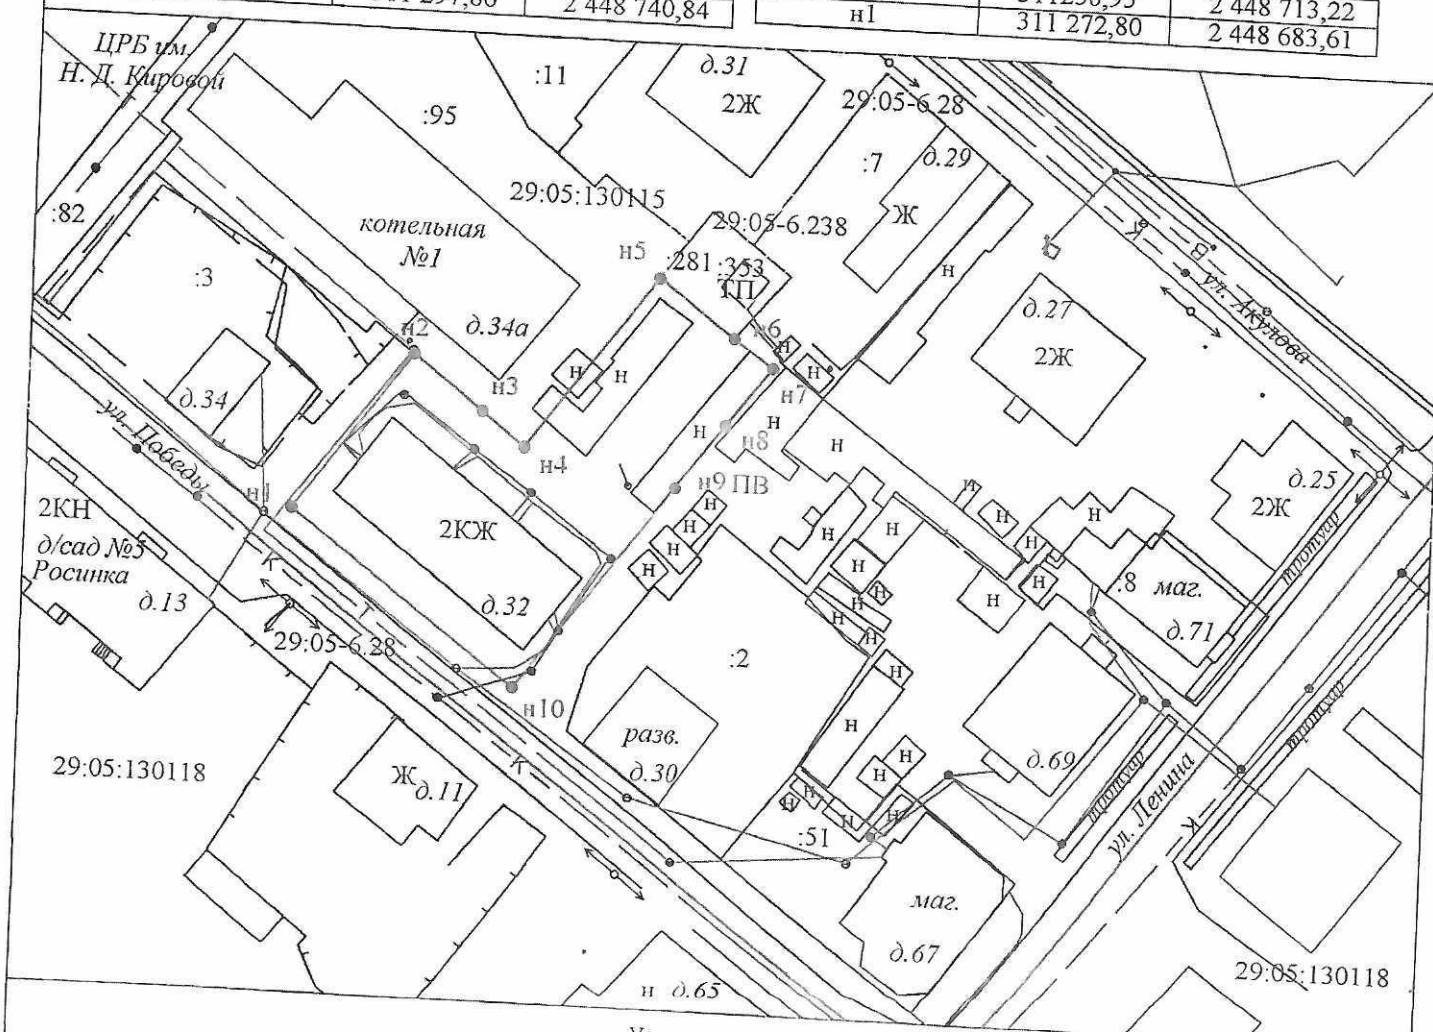

Условные обозначения:

M 1:1000

- М 1:100
- Условные обозначения:
- часть границы, местоположение которой определено при выполнении кадастровых работ
 - часть границы, сведения ЕГРН о которой позволяют однозначно определить ее положение на местности
 - часть границы, сведения ЕГРН о которой не позволяют однозначно определить ее положение на местности
 - кадастровый номер земельного участка
 - кадастровый номер образуемого земельного участка
 - характерная точка границы земельного участка, сведения ЕГРН о которой соответствует требованиям, установленным в соответствии с ч.13 ст. 22 Федерального закона от 13.07.2015 № 218-ФЗ "О государственной регистрации недвижимости"
 - характерная точка границы земельного участка, сведения о которой отсутствуют в ЕГРН, местоположение коротой определено при кадастровых работах (новая характерная точка)
 - Зона с особыми условиями использования территории «Охранная зона линии электропередач 10 кВ по ул. Акулова» (29:05-6.28) - 70 кв.м;
 - Охранная зона объекта ТП №9 (29:05-6.238) - 110 кв.м;
 - Охранная зона объекта линия электропередач 0.4 кВ от ТП № 1 по ул. Заводская, ул. Акулова, ул. Набережная им. Баранова, ул. Победы, пр-кт Октябрьский, ул. Ленина, ул. Калинина, ул. III Интернационала, ул. Архангельска (29:05-6.135)